

ООО "ЭПБ АРХТАМГА" СРО-П-160-13082010 от 21 октября 2016 г.

**Дизайн-проект помещений центральной проходной в корпусе №21А и лестничной клетки в корпусе №76, расположенных по адресу: Республика Башкортостан, г. Уфа, ул. Аксакова, 97**

Рабочая документация

**Интерьеры**

**09.2018 - АИ**

ООО "ЭПБ АРХТАМГА" СРО-П-160-13082010 от 21 октября 2016 г.

**Дизайн-проект помещений центральной проходной в корпусе №21А и лестничной клетки в корпусе №76, расположенных по адресу: Республика Башкортостан, г. Уфа, ул. Аксакова, 97**

Рабочая документация

**Интерьеры**

**09.2018 - АИ**

Генеральный директор

Алибаев Р. И.

Главный архитектор проекта

Тажитдинова Г. Н.



|  |                     |  |  |  |     |            |  |           |  |             |  |      |  |        |  |
|--|---------------------|--|--|--|-----|------------|--|-----------|--|-------------|--|------|--|--------|--|
| Разрешение   |                     | Обозначение  |  | Наименование объекта строительства   |     |            |  |           |  |             |  |      |  |        |  |
| 27-18  |                     | 09.2018-АИ1  |  | Дизайн-проект помещений центральной проходной в корпусе №21А и лестничной клетки в корпусе №76, расположенных по адресу: Республика Башкортостан, г. Уфа, ул. Аксакова, 97 |     |            |  |           |  |             |  |      |  |        |  |
| Изм.   | Лист                | Содержание изменения   |  |  | Код | Примечание |  |           |  |             |  |      |  |        |  |
| 2  | 3, 5, 8, 10, 12, 14 | В конструкции витражей В-1, В-3 предусмотрены двупольные двери с качающимися полотнами |  |  | 3   | Зам.       |  |           |  |             |  |      |  |        |  |
| <div>Согласовано</div> <div>Взам. инв. №</div> <div>Подп. и дата</div> <div>Инв. № подл.</div> |                     |  |  |  |     |            |  |           |  |             |  |      |  |        |  |
|  |                     |  |  |  |     |            |  | Изм. внес |  | Тажитдинова |  | Лист |  | Листов |  |
|  |                     |  |  |  |     |            |  | Составил  |  | Тажитдинова |  | 1    |  | 1      |  |
|  |                     |  |  |  |     |            |  | Утв.      |  | Алибаев     |  |      |  |        |  |
|  |                     |  |  |  |     |            |  |           |  |             |  |      |  |        |  |
| ООО ЭПБ "АРХТАМГА"   |                     |  |  |  |     |            |  |           |  |             |  |      |  |        |  |



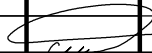
A4K



|  |                          |  |  |  |     |            |  |           |  |             |  |      |  |        |  |
|--|--------------------------|--|--|--|-----|------------|--|-----------|--|-------------|--|------|--|--------|--|
| Разрешение   |                          | Обозначение  |  | Наименование объекта строительства   |     |            |  |           |  |             |  |      |  |        |  |
| 29-18  |                          | 09.2018-АИ   |  | Дизайн-проект помещений центральной проходной в корпусе №21А и лестничной клетки в корпусе №76, расположенных по адресу: Республика Башкортостан, г. Уфа, ул. Аксакова, 97 |     |            |  |           |  |             |  |      |  |        |  |
| Изм.   | Лист                     | Содержание изменения   |  |  | Код | Примечание |  |           |  |             |  |      |  |        |  |
| 3  | АИ1, л. 16<br>АИ2, л. 16 | Тип декора HPL-панелей Alu formatт заменен на декор Ash grey (цвет светло-серый), тип скрытого крепления HPL-панелей заменен на клеевой. |  |  | 4   | Зам.       |  |           |  |             |  |      |  |        |  |
| <div>Согласовано</div> <div>Взам. инв. №</div> <div>Подп. и дата</div> <div>Инв. № подл.</div> |                          |  |  |  |     |            |  |           |  |             |  |      |  |        |  |
|  |                          |  |  |  |     |            |  | Изм. внес |  | Тажитдинова |  | Лист |  | Листов |  |
|  |                          |  |  |  |     |            |  | Составил  |  | Тажитдинова |  | 1    |  | 1      |  |
|  |                          |  |  |  |     |            |  | Утв.      |  | Алибаев     |  |      |  |        |  |
|  |                          |  |  |  |     |            |  |           |  |             |  |      |  |        |  |
|  |                          |  |  | ООО ЭПБ "АРХТАМГА"   |     |            |  |           |  |             |  |      |  |        |  |

A4K

|              |              |              |  |  |
|--------------|--------------|--------------|--|--|
| Согласовано  |              |              |  |  |
|              |              |              |  |  |
|              |              |              |  |  |
|              |              |              |  |  |
| Инв. № подл. | Подп. и дата | Взам. инв. № |  |  |
|              |              |              |  |  |
|              |              |              |  |  |
|              |              |              |  |  |
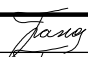
| Разрешение                    |  | Обозначение  | Наименование объекта строительства   |     |            |           |  |             |   |  |
|-------------------------------|--|--|--|-----|------------|-----------|--|-------------|---|--|
| 30-18                         |  | 09.2018-АИ   | Дизайн-проект помещений центральной проходной в корпусе №21А и лестничной клетки в корпусе №76, расположенных по адресу: Республика Башкортостан, г. Уфа, ул. Аксакова, 97 |     |            |           |  |             |   |  |
| Изм.                          | Лист                                   | Содержание изменения   |  | Код | Примечание |           |  |             |   |  |
| 4                             | АИ1, л. 16<br>АИ2, л. 7, 8, 16, 22, 23 | Тип скрытого крепления HPL-панелей заменен на скрытое крепление на аграфах. Тип отделки потолка коридора (помещение 5) заменен на звукоизолирующий потолок с отделкой гипсокартонными звукоизоляционными листами Аку-Лайн. В связи с чем, заменены светильники в коридоре на светильники встраиваемые в гипсокартонные потолки G070, Varton размером 595x595 мм. |  | 3   | Зам.       |           |  |             |   |  |
| <div>ООО ЭПБ "АРХТАМГА"</div> |  |  |  |     |            |           |  |             |   |  |
|                               |  |  |  |     |            | Изм. внес |  | Тажитдинова |  |  |
|                               |  |  |  |     |            | Составил  |  | Тажитдинова |  |  |
|                               |  |  |  |     |            | Утв.      |  | Алибаев     |  |  |
|                               |  |  |  |     | Лист       | Листов    |  |             |   |  |
|                               |  |  |  |     | 1          | 1         |  |             |   |  |



Описание и обоснование внутреннего вида объекта, его пространственной, планировочной и функциональной организации

Основанием для разработки рабочей документации "Дизайн-проект помещений центральной проходной в корпусе №21А и лестничной клетки в корпусе №76, расположенных по адресу: Республика Башкортостан, г. Уфа, ул. Аксакова, 97" является:

- Договор подряда №1156 от 18 июня 2018 г. на разработку дизайн-проекта помещений центральной проходной в корпусе №21А и лестничной клетки в корпусе №76, расположенных по адресу: Республика Башкортостан, г. Уфа, ул. Аксакова, д.97, территория АО "УАПО"

Проект выполнен с соблюдением норм и правил, действующих на территории Российской Федерации, соответствует нормам и правилам пожарной безопасности и обеспечивает безопасную эксплуатацию объектов.

В рабочей документации рассматриваются следующие части здания:

- центральная проходная в корпусе №21А (09.2018-АИ1).

- лестничная клетка в корпусе №76 (09.2018-АИ2)

Целью проектирования является проведение ремонтных работ в данных помещениях.

Район строительства – 1

Климатический подрайон – 1В

Расчетная температура наружного воздуха:

– наиболее холодных суток –39 С.

– наиболее холодной пятидневки –33 С.

Центральная проходная

Общая площадь помещения – 266,43 м<sup>2</sup>

Габаритные размеры – 17.6 x 15.5 x 4.3 (h) м

Планировочная структура определена основной задачей помещения – обеспечение контрольно-пропускного режима на предприятии.

Входы в помещение предусмотрены через тамбуры.

Проектом предусмотрены следующие мероприятия:

– демонтаж существующих остекленных перегородок, подвесного потолка, облицовок колонн, радиаторов отопления;

- замена существующих витражей и заполнения дверных проемов;

- обустройство теплых тамбуров;

- отделка помещения современными отделочными материалами:

- полы - керамогранит;

- потолки - реечный (кцбообразный) подвесной потолок;

- стены – облицовка стеновыми панелями;

- оснащение необходимым технологическим оборудованием;

- замена осветительного оборудования для обеспечения рабочего и аварийного освещения.

В помещении предусмотрено естественное освещение через витражи. Витражи из алюминиевых комбинированных профилей по ГОСТ 21519-2003 с двухкамерным стеклопакетом 4М1-14Аг-4М1-14Аг-4М1 с шириной теплоизоляционной вставки 18-28 мм, класс эксплуатационных характеристик – Г1-В-Д-А-Г.

[illegible]

Лестничная клетка

Общая площадь помещения – 32,46 м²

Габаритные размеры – 7,78 x 4,25 x 21,67 (h) м

Основная функция помещения – вертикальная связь между этажами здания.

В связи с деформациями конструктивных элементов лестничных маршей, перед началом отделочных работ выполнить демонтаж лестничных маршей, колонны, косяков, а также лестничных ограждений, окон, дверей, радиаторов лестничной клетки. Возведение новых лестничных маршей выполнить по отдельному проекту.

Проектом предусмотрены следующие мероприятия:

- устройство отдельного коридора для связи с помещением лифта;
- замена существующего заполнения оконных и дверных проемов;
- отделка помещения современными отделочными материалами:
  - полы – керамогранит;
  - потолки – водоэмульсионная окраска, кассетный потолок;
  - стены – водоэмульсионная окраска, облицовка стеновыми панелями;
- замена осветительного оборудования для обеспечения рабочего и аварийного освещения;
- замена ограждений лестничной клетки.

В помещении предусмотрено естественное освещение через окна. Окна из ПВХ профиля по ГОСТ 30674–99 с двухкамерным стеклопакетом 4М1–8–4М1–8–4М1, класс эксплуатационных характеристик – Г1–В–Д–А–Г

|              |              |              |      |         |      |        |       |      |                 |  |      |
|--------------|--------------|--------------|------|---------|------|--------|-------|------|-----------------|--|------|
| Инв. № подл. | Подп. и дата | Взам. инв. № |      |         |      |        |       |      | 09.2018 – АИ.ПЗ |  | Лист |
|              |              |              |      |         |      |        |       |      |                 |  | 2    |
|              |              |              | Изм. | Кол.уч. | Лист | № док. | Подп. | Дата |                 |  |      |

|              |              |              |             |  |  |
|--------------|--------------|--------------|-------------|--|--|
| Инв. № подл. | Подп. и дата | Взам. инв. № | Согласовано |  |  |
|              |              |              |             |  |  |
|              |              |              |             |  |  |
|              |              |              |             |  |  |


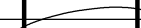
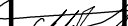
| Ведомость основных комплектов рабочих чертежей |  |                        |
|--|--|------------------------|
| Обозначение                                    | Наименование                                     | Примечание             |
| 09.2018-АИ1                                    | Центральная проходная. Интерьеры                 | Изм.1 (зам.)           |
| 09.2018-АИ2                                    | Лестничная клетка. Интерьеры                     | Изм.1 (зам.)           |
| Ведомость рабочих чертежей основного комплекта |  |                        |
| Лист   | Наименование                                     | Примечание             |
| 1  | Общие данные                                     | Изм. 1(Все)            |
| 2  | План обмеров на отметке +0.000                   |                        |
| 3  | План расположения оборудования на отметке +0.000 | Изм. 2(Зам.)           |
| 4  | Спецификация оборудования                        |                        |
| 5  | План на отметке +0.000                           | Изм. 2(Зам.)           |
| 6  | План потолка                                     |                        |
| 7  | Спецификация осветительных приборов              |                        |
| 8  | Разрез 1-1                                       | Изм. 2(Зам.)           |
| 9  | Разрез 2-2                                       |                        |
| 10   | Вид 1  | Изм. 2(Зам.)           |
| 11   | Вид 2  |                        |
| 12   | Вид 3  | Изм. 2(Зам.)           |
| 13   | Вид 4  |                        |
| 14   | Схемы витражей                                   | Изм. 2(Зам.)           |
| 15   | Задание на изготовление мебели. Стойка ресепшн   |                        |
| 16   | Ведомость отделки помещений                      | Изм. 3(Зам.), 4 (зам.) |
| 17   | Аксонометрия                                     |                        |
| 18   | Визуализация. Вид 1                              |                        |
| 19   | Визуализация. Вид 2                              |                        |
| 20   | Визуализация. Вид 3                              |                        |
| 21   | Визуализация. Вид 4                              |                        |
| 22   | Визуализация. Вид 5                              |                        |
| 23   | Визуализация. Вид 6                              |                        |

| Лист | Наименование                                      | Примечание |
|------|---|------------|
| 4    | Спецификация оборудования                         |            |
| 5    | Спецификация элементов заполнения дверных проемов |            |
| 7    | Спецификация осветительных приборов               |            |
| 14   | Спецификация витражей                             |            |
| 16   | Ведомость отделки помещений                       |            |

| Обозначение     | Наименование  | Примечание |
|-----------------|---|------------|
| ГОСТ 21519-2003 | Блоки оконные из алюминиевых сплавов. Технические условия |            |
|                 | "Decotech". HPL-панели. Альбом инженерных решений         |            |


## Общие указания

1. Основанием для разработки рабочей документации "Дизайн-проект помещений центральной проходной в корпусе №21А и лестничной клетки в корпусе №76, расположенных по адресу: Республика Башкортостан, г. Уфа, ул. Аксакова, 97" является:
  - Договор подряда №1156 от 18 июня 2018 г. на разработку дизайн-проекта помещений центральной проходной в корпусе №21А и лестничной клетки в корпусе №76, расположенных по адресу: Республика Башкортостан, г. Уфа, ул. Аксакова, д.97, территория АО "ЧАПО"
2. Рабочая документация разработана в соответствии с действующими нормами правилами и стандартами:
  - ГОСТ Р 21.1101-2009 "СПДС. Основные требования к проектной и рабочей документации"
  - ГОСТ 21.507-81\* "СПДС. Интерьеры. Рабочие чертежи"
3. За относительную отметку 0,000 принята отметка чистого пола первого этажа.
4. При производстве работ, оформлении исполнительных документации и актов на скрытые работы должны соблюдаться требования следующих нормативных документов:
  - СНиП 12-03-2001 "Безопасность труда в строительстве. Часть 1"
  - СНиП 12-04-2002 "Безопасность труда в строительстве. Часть 2"

|            |        |             |        |   |       |  |                    |      |        |
|------------|--------|-------------|--------|---|-------|--|--------------------|------|--------|
| 1          |        | Все         | 26-18  |   | 08.18 | 1 09.2018-АИ1  |                    |      |        |
|            |        |             |        |   |       | Дизайн-проект помещений центральной проходной в корпусе №21А и лестничной клетки в корпусе №76, расположенных по адресу: Республика Башкортостан, г. Уфа, ул. Аксакова, 97 |                    |      |        |
|            |        |             |        |   |       |  |                    |      |        |
| Изм.       | Кол.уч | Лист        | № док. | Подпись   | Дата  |  |                    |      |        |
| Архитектор |        | Тажитдинова |        |  | 08.18 |  | Стадия             | Лист | Листов |
|            |        |             |        |   |       |  | Р                  | 1    | 23     |
|            |        |             |        |   |       |  |                    |      |        |
| ГИП        |        | Алибаев     |        |  | 08.18 | Общие данные   | ООО "ЭПБ АРХТАМГА" |      |        |
| Н.контр    |        | Актуганов   |        |  | 08.18 |  |                    |      |        |



|              |  |  |  |
|--------------|--|--|--|
| Согласовано  |  |  |  |
|              |  |  |  |
|              |  |  |  |
| Взам. инв. № |  |  |  |
|              |  |  |  |
| Подп. и дата |  |  |  |
|              |  |  |  |
| Инв. № подл. |  |  |  |
|              |  |  |  |

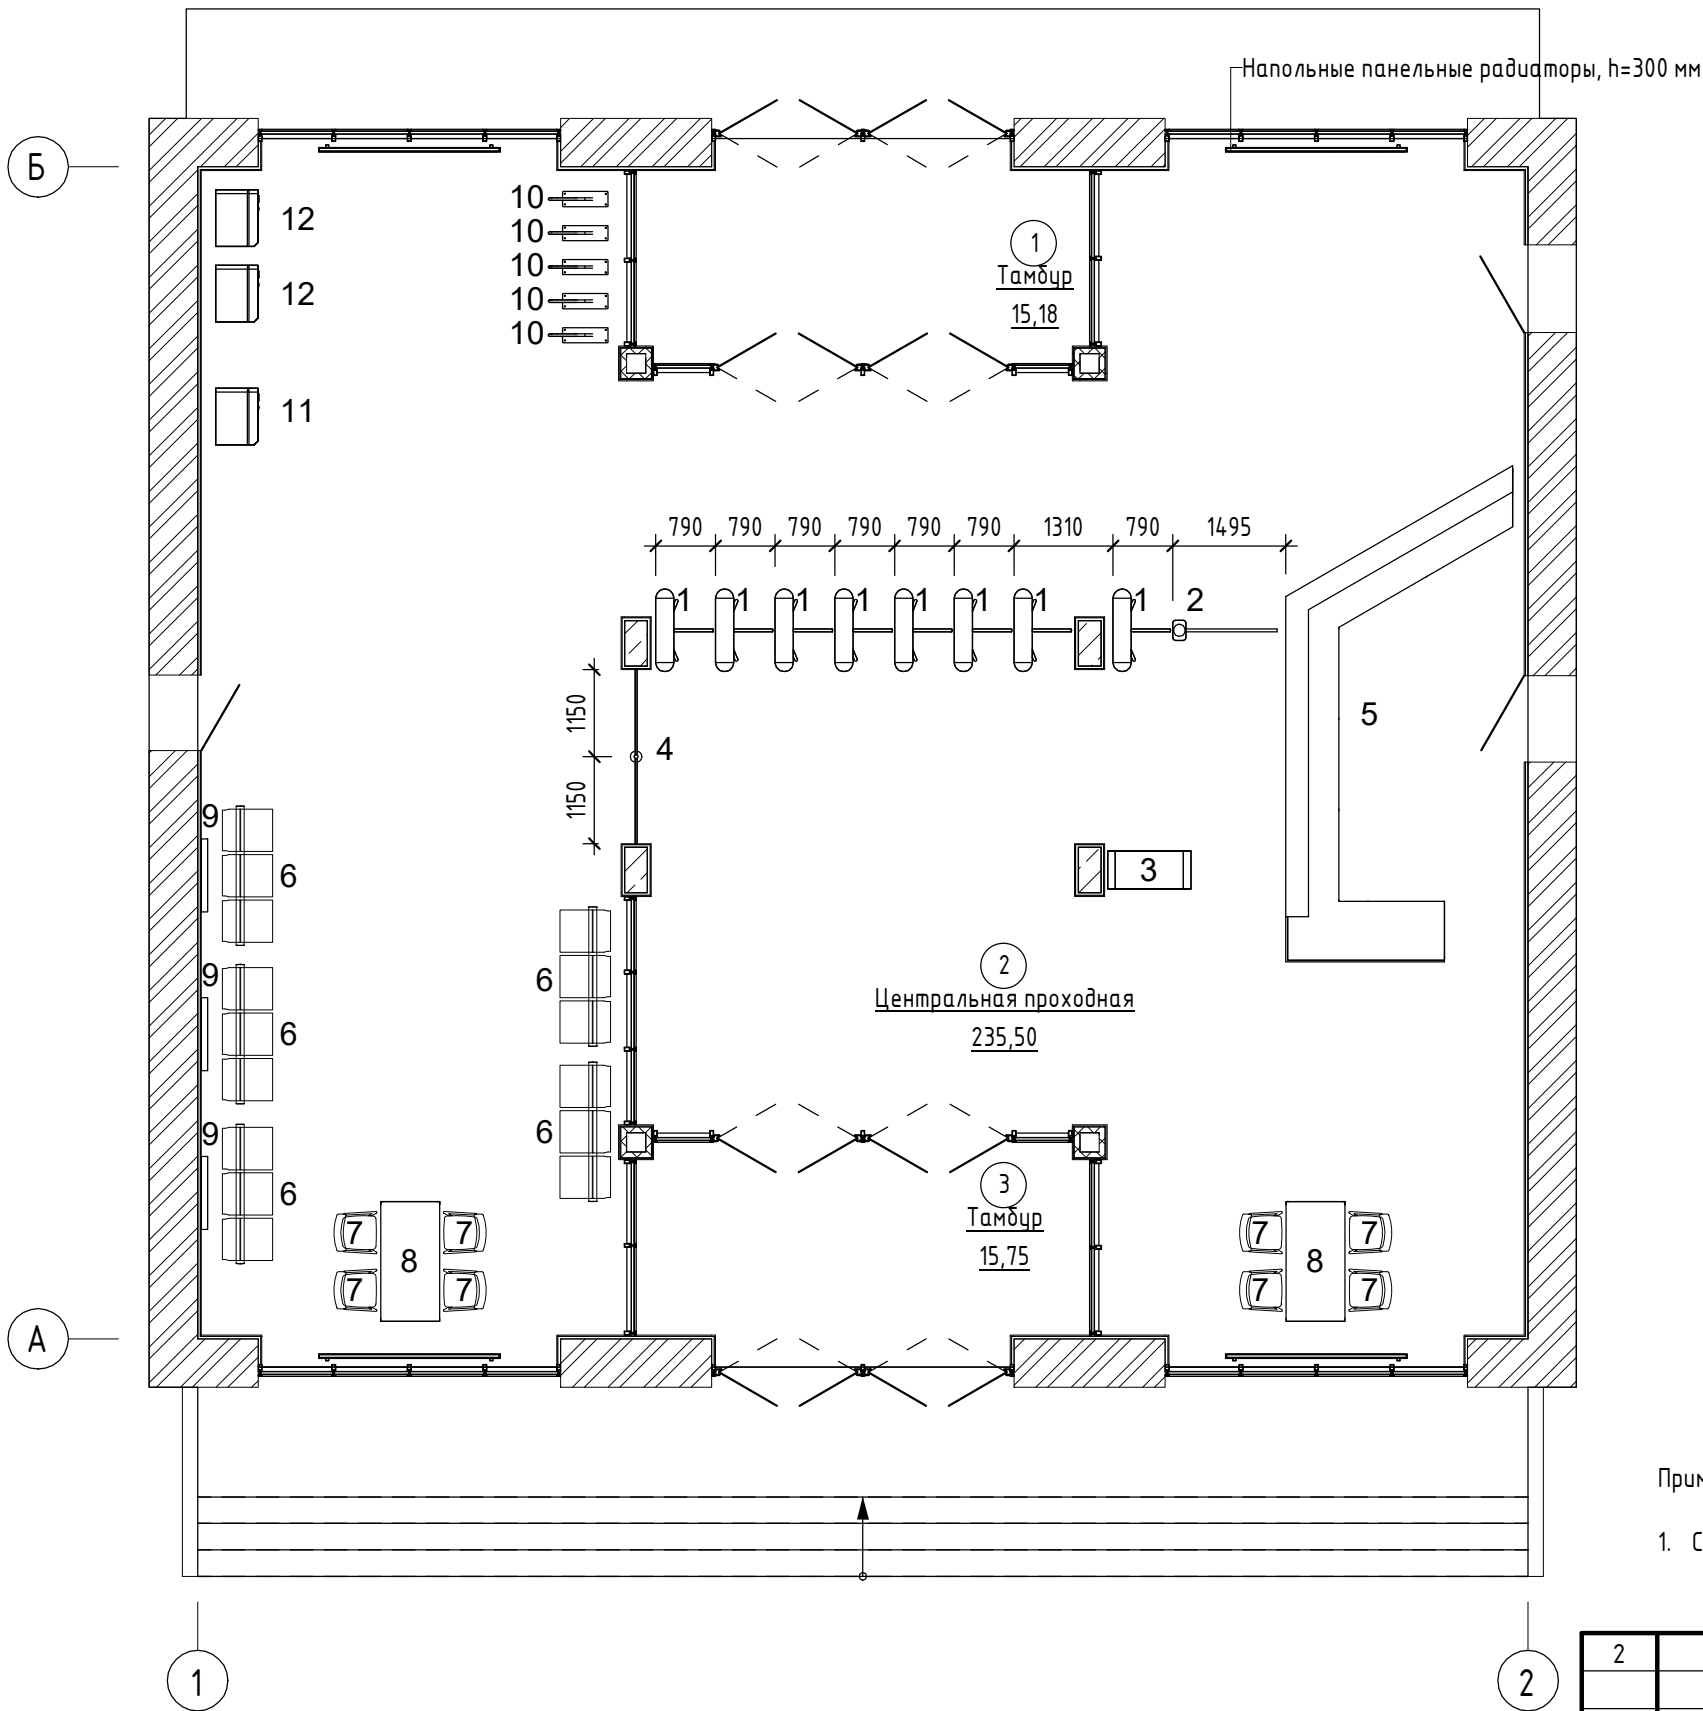

Примечания:




1. Спецификацию оборудования см. на листе 4

|            |        |             |        |         |       |   |  |      |        |
|------------|--------|-------------|--------|---------|-------|---|--|------|--------|
| 2          |        | Зам.        | 27-18  |         | 08.18 | 3 | 09.2018-АИ1  |      |        |
|            |        |             |        |         |       |   | Дизайн-проект помещений центральной проходной в корпусе №21А и лестничной клетки в корпусе №76, расположенных по адресу: Республика Башкортостан, г. Уфа, ул. Аксакова, 97 |      |        |
| Изм.       | Кол.уч | Лист        | № док. | Подпись | Дата  |   | Стадия   | Лист | Листов |
| Архитектор |        | Тажитдинова |        | Тажит   | 08.18 |   | Р  | 3    |        |
| ГИП        |        | Алибаев     |        |         | 08.18 |   | План расположения оборудования на отметке +0.000   |      |        |
| Н.контр.   |        | Актуганов   |        |         | 08.18 |   | ООО "ЭПБ АРХТАМГА"   |      |        |




|              |  |  |  |  |
|--------------|--|--|--|--|
| Согласовано  |  |  |  |  |
|              |  |  |  |  |
|              |  |  |  |  |
|              |  |  |  |  |
| Взам. инв. № |  |  |  |  |
|              |  |  |  |  |
| Подп. и дата |  |  |  |  |
|              |  |  |  |  |
| Инв. № подл. |  |  |  |  |
|              |  |  |  |  |

| Спецификация оборудования. Центральная проходная |  |  |                                      |                             |                   |            |             |  |
|--|--|--|--------------------------------------|-----------------------------|-------------------|------------|-------------|--|
| Позиция  | Наименование и техническая характеристика  | Тип, марка, обозначение документа, опросного листа | Код оборудования, изделия, материала | Завод-изготовитель          | Единица измерения | Количество | Изображение | Примечание                                   |
| 1  | Турникет тумбовый электромехнический со встроенным картоприемником, N=40 Вт, 1230х230х1020, нержавеющая сталь          |  | "Ростов-Дон"<br>ТТ10М1/КП-Нерж-220   | "Ростеврострой"             |                   | 8          |             |  |
| 2  | Калитка автоматическая, N=100 Вт, 264х175х1010, в комплекте с дугой с декоративной вставкой, длина=1200 мм             |  | "Ростов-Дон АК 160-Нерж"             | "Ростеврострой"             |                   | 1          |             |  |
| 3  | Мультизональный арочный металлодетектор, 830х630х2230, N=20 ВА   |  | Кордон С2                            | "Скан"                      |                   | 1          |             |  |
| 4  | Ограждение стационарное, L=2,3 м, нержавеющая сталь  |  | ОС1                                  | "Ростеврострой"             |                   | 1          |             |  |
| 5  | Стойка ресепшн   |  |                                      | Индивидуальное изготовление |                   | 1          |             | см. задание на изготовление                  |
| 6  | Многоместная секция Омега, трехместная, 1800х680х800, материал – экокожа, цвет черный, основание – хромированная сталь |  | Омега                                | "Дэфо"                      |                   | 5          |             |  |
| 7  | Кресло офисное Хельмут CF LB, 680х550х900, материал – сетка, цвет черный, основание – хромированная сталь              |  | Хельмут CF LB                        | "Дэфо"                      |                   | 8          |             |  |
| 8  | Стол прямой Оптима 1580х670х735, цвет – белый премиум  |  | Оптима                               | "Дэфо"                      |                   | 2          |             |  |
| 9  | Телевизор 43" (109 см) LED LG 43UJ670V серый, N=70 Вт, 974х571х79.4 мм, настенное крепление                            |  |                                      | LG                          |                   | 3          |             | Предусмотреть ШР, Ethernet на высоте 1700 мм |
| 10   | Велопарковка   |  |                                      |                             |                   | 5          |             |  |
| 11   | Банкомат, 470х726,5х1455 мм  |  |                                      |                             |                   | 1          |             |  |
| 12   | Торговый автомат приготовления кофе Saeco Cristallo 400, N=1250 Вт, 577х577х1600                                       |  |                                      |                             |                   | 2          |             | Подсоединение подачи воды                    |
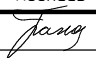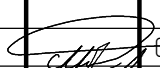
|            |        |             |        |   |       |  |  |                    |      |
|------------|--------|-------------|--------|---|-------|--|--|--------------------|------|
|            |        |             |        |   |       | 09.2018-АИ1  |  |                    |      |
|            |        |             |        |   |       | Дизайн-проект помещений центральной проходной в корпусе №21А и лестничной клетки в корпусе №76, расположенных по адресу: Республика Башкортостан, г. Уфа, ул. Аксакова, 97 |  |                    |      |
| Изм.       | Кол.уч | Лист        | № док. | Подпись   | Дата  |  |  |                    |      |
| Архитектор |        | Тажитдинова |        |  | 08.18 |  |  | Стадия             | Лист |
|            |        |             |        |   |       |  |  | Р                  | 4    |
|            |        |             |        |   |       |  |  |                    |      |
| ГИП        |        | Алибаев     |        |  | 08.18 | Спецификация оборудования  |  | ООО "ЭПБ АРХТАМГА" |      |
| Н.контр    |        | Актуганов   |        |  | 08.18 |  |  |                    |      |



|             |  |              |  |              |  |              |  |
|-------------|--|--------------|--|--------------|--|--------------|--|
| Согласовано |  | Взам. инв. № |  | Подп. и дата |  | Инв. № подл. |  |
|             |  |              |  |              |  |              |  |


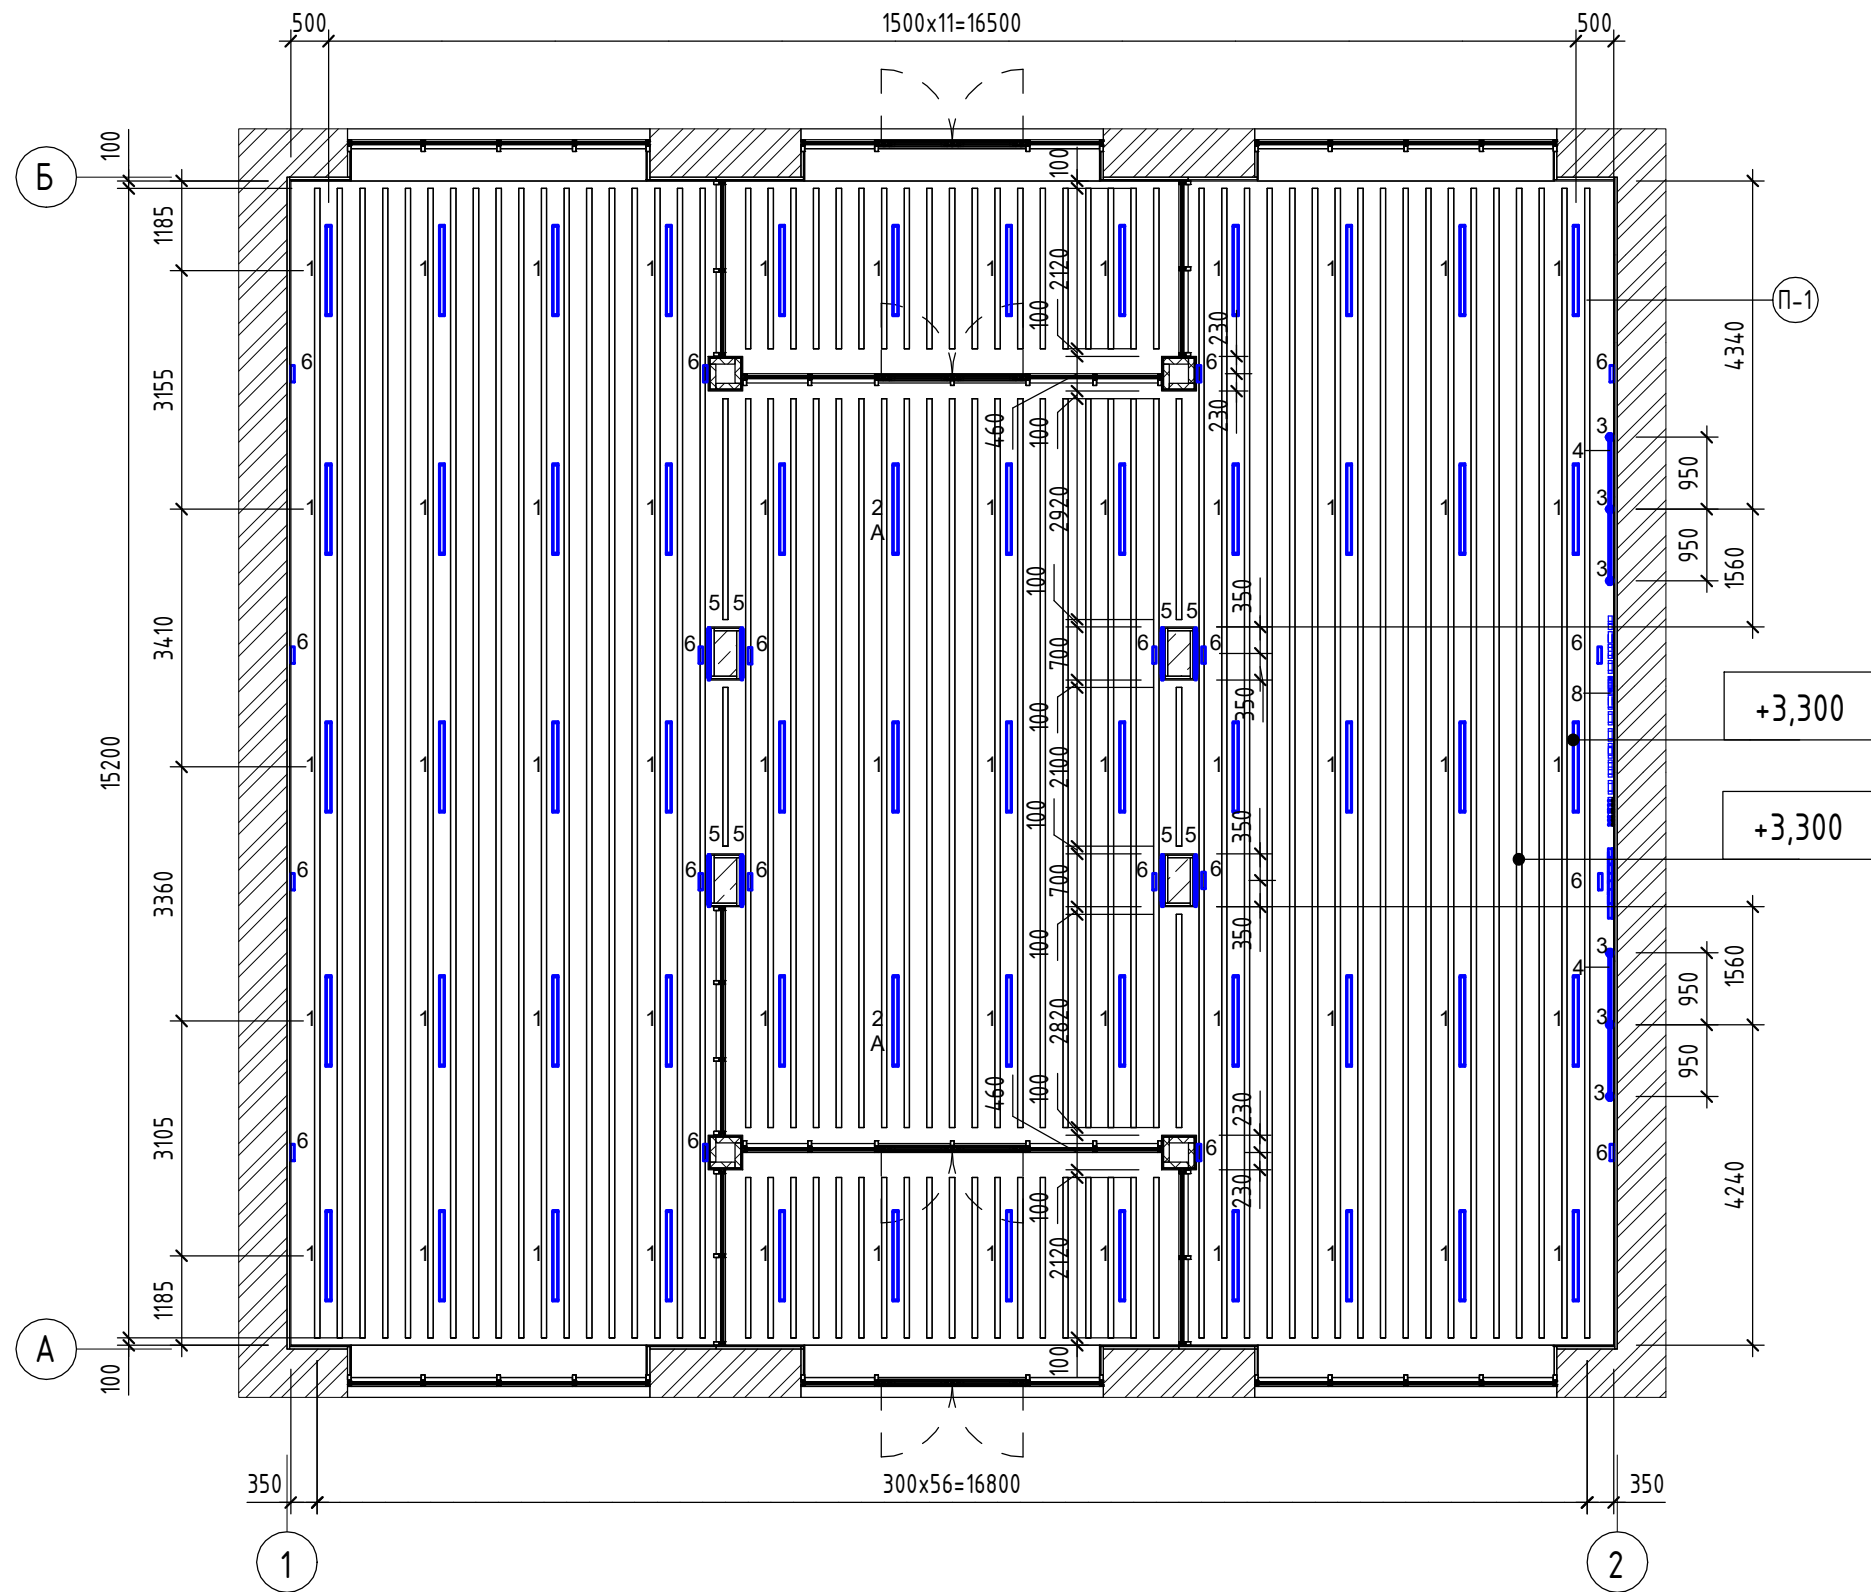



Условные обозначения:

1 - осветительные приборы

Примечания:

1. Спецификацию осветительных приборов см. на листе 7
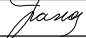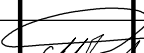
|            |        |             |        |   |       |  |                    |      |
|------------|--------|-------------|--------|---|-------|--|--------------------|------|
|            |        |             |        |   |       | 09.2018–АИ1  |                    |      |
|            |        |             |        |   |       | Дизайн-проект помещений центральной проходной в корпусе №21А и лестничной клетки в корпусе №76, расположенных по адресу: Республика Башкортостан, г. Уфа, ул. Аксакова, 97 |                    |      |
| Изм.       | Кол.уч | Лист        | № док. | Подпись   | Дата  |  | Стадия             | Лист |
| Архитектор |        | Тажитдинова |        |  | 08.18 |  | Р                  | 6    |
|            |        |             |        |   |       |  |                    |      |
| ГИП        |        | Алибаев     |        |  | 08.18 | План потолка   | ООО "ЭПБ АРХТАМГА" |      |
| Н.контр    |        | Актуганов   |        |  | 08.18 |  |                    |      |


|              |  |  |  |  |
|--------------|--|--|--|--|
| Согласовано  |  |  |  |  |
|              |  |  |  |  |
|              |  |  |  |  |
|              |  |  |  |  |
| Взам. инв. № |  |  |  |  |
|              |  |  |  |  |
| Подп. и дата |  |  |  |  |
|              |  |  |  |  |
| Инв. № подл. |  |  |  |  |
|              |  |  |  |  |

| Спецификация осветительных приборов. Центральная проходная |  |  |   |                    |                   |      |             |   |
|--|--|--|---|--------------------|-------------------|------|-------------|---|
| Позиция  | Наименование и техническая характеристика  | Тип, марка, обозначение документа, опросного листа | Код оборудования, изделия, материала                        | Завод-изготовитель | Единица измерения | Кол. | Изображение | Примечание  |
| 1  | Светодиодный светильник T-Line (подвесной), цвет – металл, 1174х70х90, 18 Вт, 2000 Лм, 6500 К, рассеиватель – Опал, длина подвеса – 1м   |  | V1-R0-00033-02000-200<br>1865 + V2-R0-<br>ME00-03.2.0013.30 | “Varfon”           |                   | 58   |             | основное освещение                                |
| 2  | Светодиодный светильник T-Line, аварийное исполнение (подвесной), цвет – металл, 1174х70х90, 18 Вт, 2000 Лм, 6500 К, рассеиватель – Опал |  | V1-R0-00033-02A00-200<br>1865 + V2-R0-<br>ME00-03.2.0013.30 | Varfon             |                   | 2    |             | аварийное освещение                               |
| 3  | Трековый светильник LGD-520WH 9W, 765 Лм, N=9 Вт, 6000 К, цвет корпуса – белый   |  | LGD-520WH 9W  | “Arlight”          |                   | 6    |             | декоративная подсветка стены                      |
| 4  | Трек подвесной LGD, длина – 2 м, цвет – белый  |  |   | “Arlight”          |                   | 2    |             |   |
| 5  | Светодиодная лента в профиле, длина – 700 мм, цвет свечения – синий  |  |   | “Arlight”          |                   | 8    |             | декоративная линейная подсветка колонн            |
| 6  | Светодиодный прожектор AR-LINE-1000L-18W-24V RGB (Grey, 30 deg, DMX512), N=18 Вт, 1000х78х54, цвет свечения – синий                      |  | AR-LINE-1000L-18W-24V<br>RGB                                | “Arlight”          |                   | 20   |             | декоративная подсветка запотолочного пространства |
| 7  | Светодиодная лента в профиле, длина – 2200 мм, 6000 К  |  |   | “Arlight”          |                   | 4    |             | декоративная подсветка плинтусов колонн           |
| 8  | Логотип, объемные буквы с контражурной подсветкой  |  |   |                    |                   | 1    |             |   |


Примечания:  
1. При устройстве декоративной подсветки пригласить представителей проектировщика для уточнения параметров установки.  
2. Тип и количество дополнительных блоков питания, контроллеров управления определить по отдельному проекту внутреннего освещения.


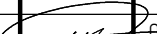

|            |        |             |        |                    |       |  |                    |      |        |
|------------|--------|-------------|--------|--------------------|-------|--|--------------------|------|--------|
|            |        |             |        |                    |       | 09.2018–АИ1  |                    |      |        |
|            |        |             |        |                    |       | Дизайн-проект помещений центральной проходной в корпусе №21А и лестничной клетки в корпусе №76, расположенных по адресу: Республика Башкортостан, г. Уфа, ул. Аксакова, 97 |                    |      |        |
| Изм.       | Кол.уч | Лист        | № док. | Подпись            | Дата  |  | Стадия             | Лист | Листов |
| Архитектор |        | Тажитдинова |        | <i>Тажитдинова</i> | 08.18 |  | Р                  | 7    |        |
|            |        |             |        |                    |       |  |                    |      |        |
| ГИП        |        | Алибаев     |        | <i>Алибаев</i>     | 08.18 | Спецификация осветительных приборов  | ООО “ЭПБ АРХТАМГА” |      |        |
| Н.контр    |        | Актуганов   |        | <i>Актуганов</i>   | 08.18 |  |                    |      |        |

|              |              |              |
|--------------|--------------|--------------|
| Инд. № подл. | Подп. и дата | Взам. инд. № |
|--------------|--------------|--------------|

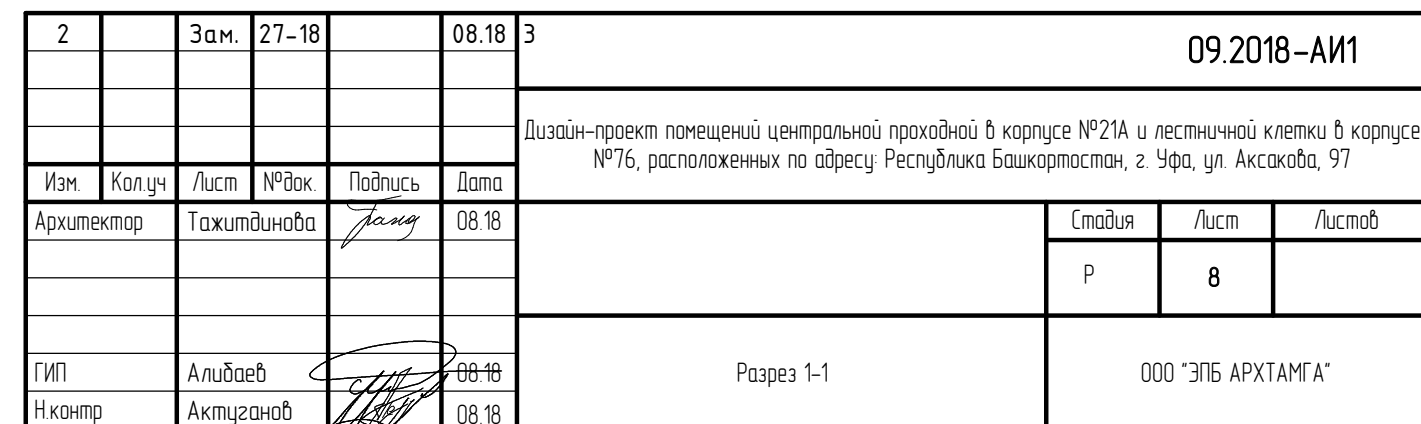


|             |  |  |  |  |
|-------------|--|--|--|--|
| Согласовано |  |  |  |  |
|             |  |  |  |  |
|             |  |  |  |  |
|             |  |  |  |  |

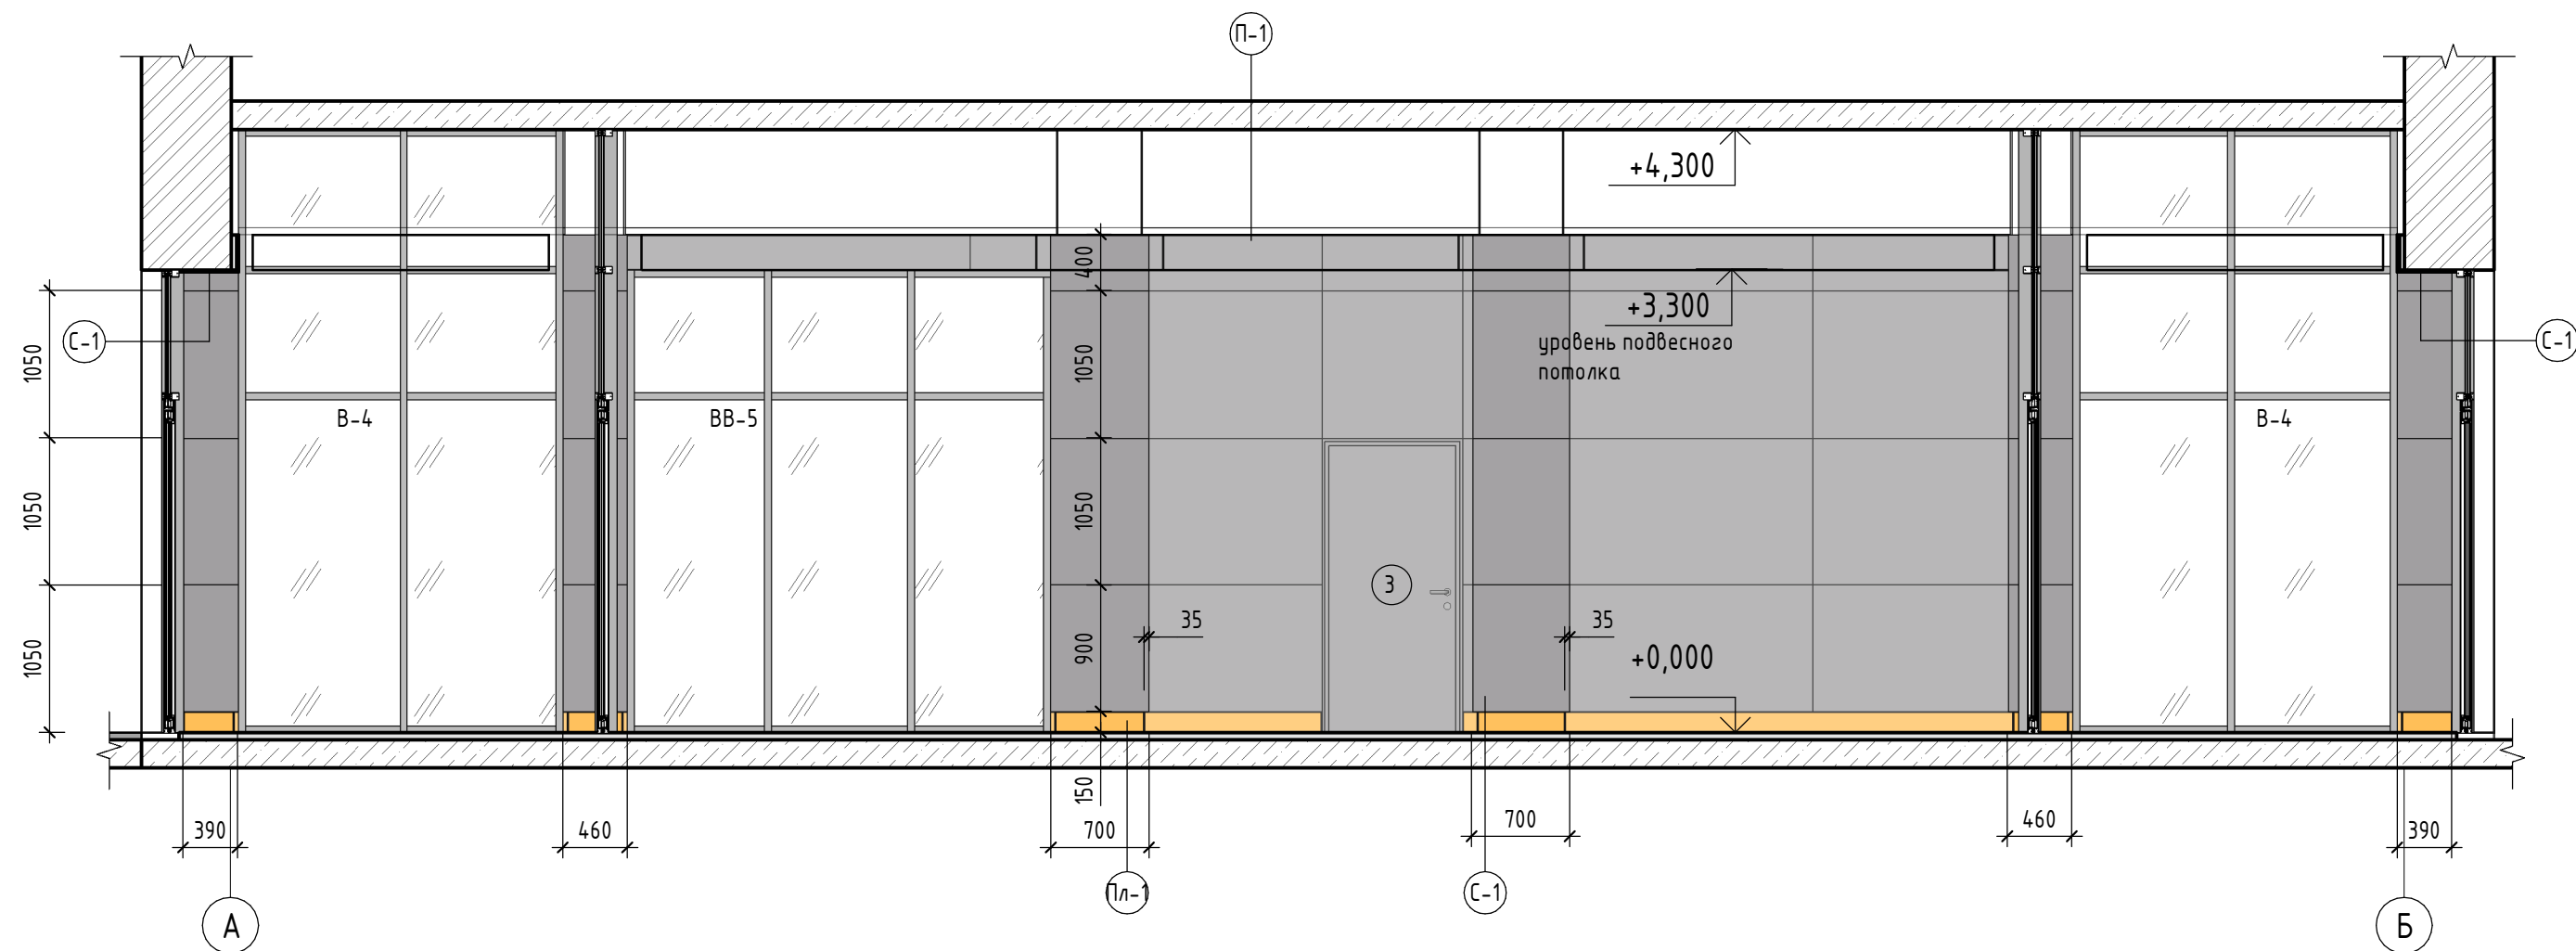


|            |         |             |         |   |       |  |  |                    |
|------------|---------|-------------|---------|---|-------|--|--|--------------------|
|            |         |             |         |   |       | 09.2018-АИ1  |  |                    |
|            |         |             |         |   |       | Дизайн-проект помещений центральной проходной в корпусе №21А и лестничной клетки в корпусе №76, расположенных по адресу: Республика Башкортостан, г. Уфа, ул. Аксакова, 97 |  |                    |
| Изм.       | Кол.уч. | Лист        | №докум. | Подпись   | Дата  |  |  |                    |
| Архитектор |         | Тажитдинова |         |  | 08.18 | Стадия   |  | Лист               |
|            |         |             |         |   |       | Р  |  | 9                  |
| ГИП        |         | Алибаев     |         |  | 08.18 | Разрез 2-2   |  | ООО "ЭПБ АРХТАМГА" |
| Н.контр    |         | Актужанов   |         |  | 08.18 |  |  |                    |

|              |  |  |  |  |  |
|--------------|--|--|--|--|--|
| Согласовано  |  |  |  |  |  |
|              |  |  |  |  |  |
| Взам. инв. № |  |  |  |  |  |
|              |  |  |  |  |  |
| Подп. и дата |  |  |  |  |  |
|              |  |  |  |  |  |
| Инв. № подл. |  |  |  |  |  |
|              |  |  |  |  |  |

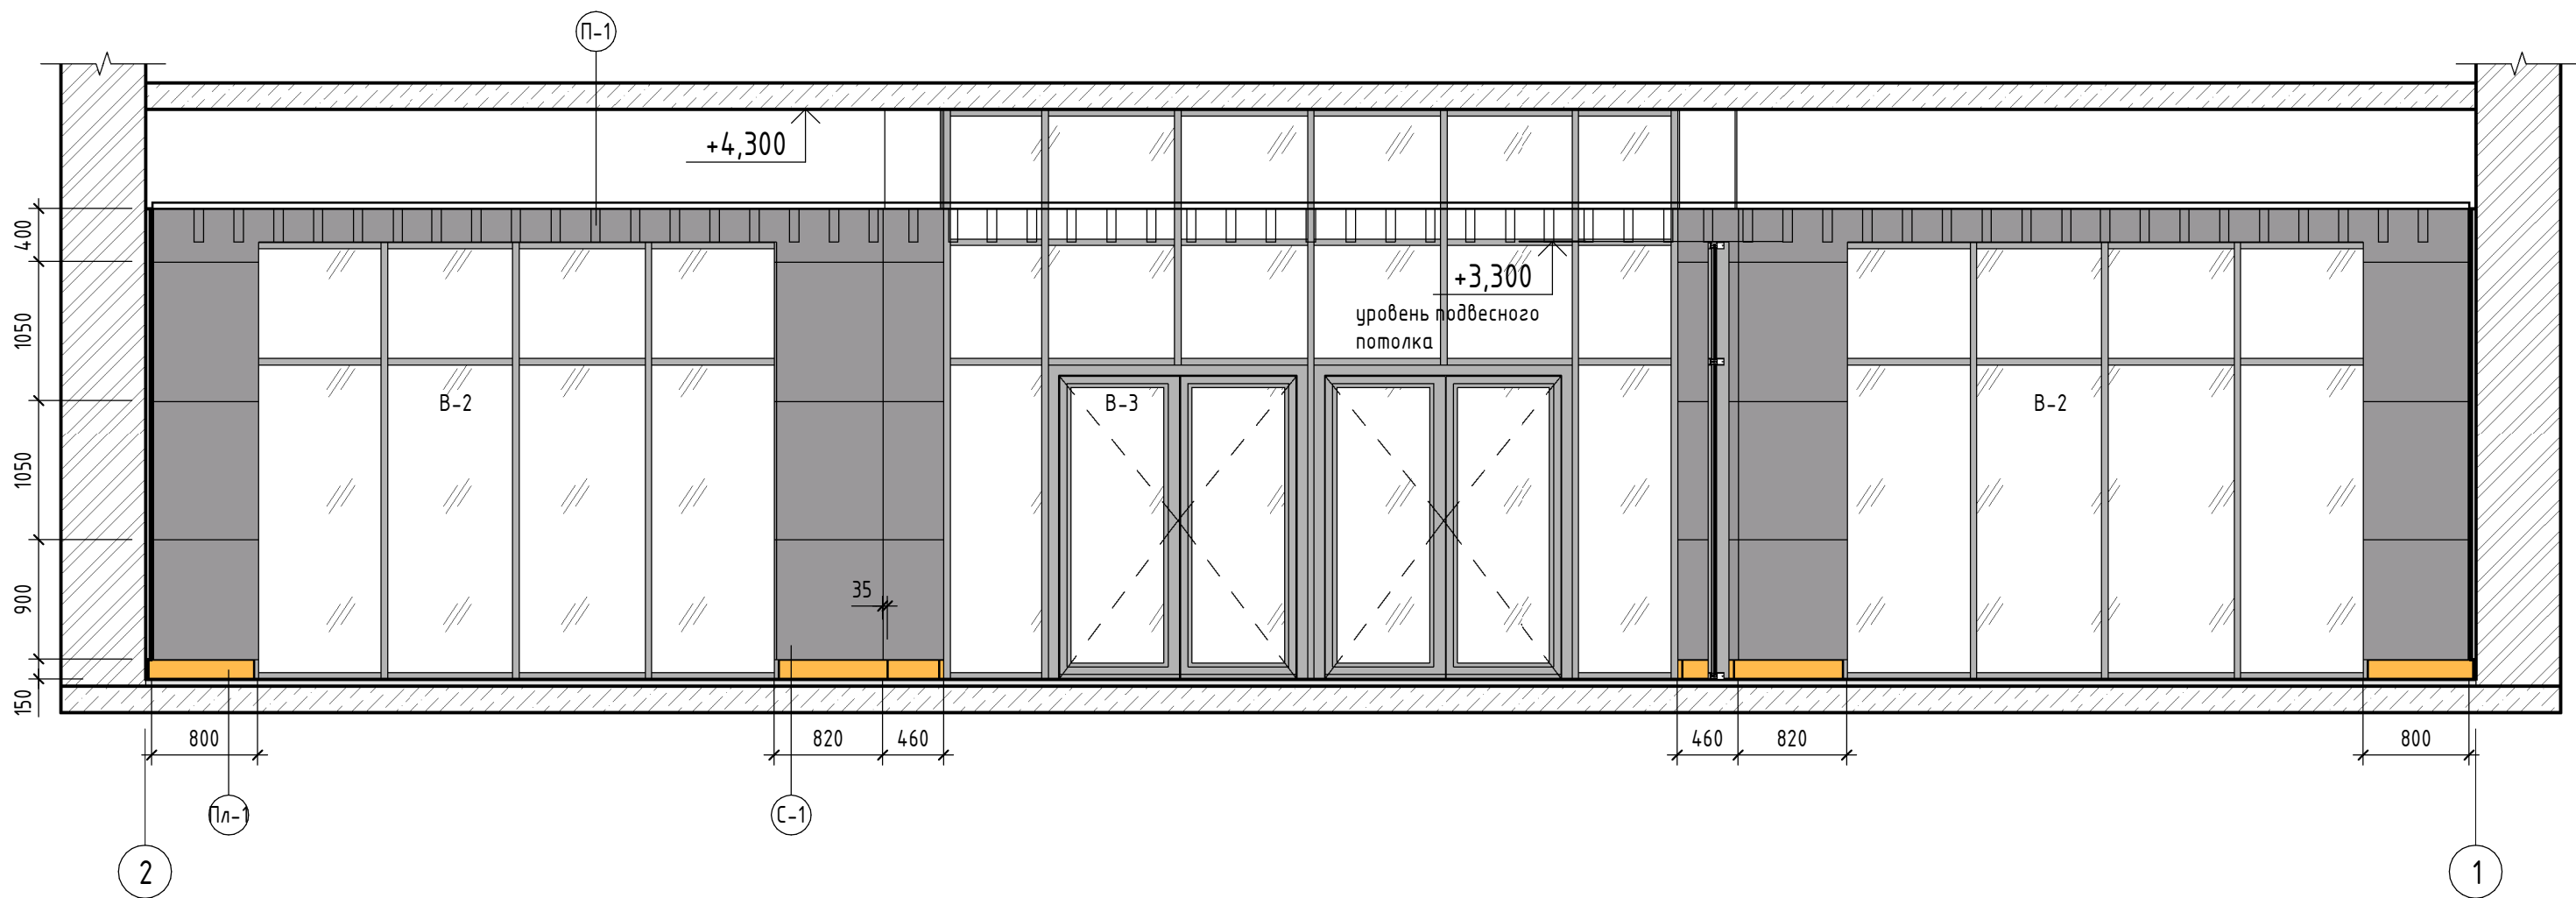

|            |        |             |        |         |       |       |  |      |        |
|------------|--------|-------------|--------|---------|-------|-------|--|------|--------|
| 2          |        | Зам.        | 27-18  |         | 08.18 | 3     | 09.2018-АИ1  |      |        |
|            |        |             |        |         |       |       | Дизайн-проект помещений центральной проходной в корпусе №21А и лестничной клетки в корпусе №76, расположенных по адресу: Республика Башкортостан, г. Уфа, ул. Аксакова, 97 |      |        |
| Изм.       | Кол.уч | Лист        | № док. | Подпись | Дата  |       | Стадия   | Лист | Листов |
| Архитектор |        | Тажитдинова |        | Тажит   | 08.18 |       | Р  | 10   |        |
|            |        |             |        |         |       |       |  |      |        |
|            |        |             |        |         |       |       |  |      |        |
| ГИП        |        | Алибаев     |        |         | 08.18 | Вид 1 | ООО "ЭПБ АРХТАМГА"   |      |        |
| Н.контр    |        | Актуганов   |        |         | 08.18 |       |  |      |        |


|              |  |  |  |  |  |
|--------------|--|--|--|--|--|
| Согласовано  |  |  |  |  |  |
|              |  |  |  |  |  |
|              |  |  |  |  |  |
| Взам. инв. № |  |  |  |  |  |
|              |  |  |  |  |  |
| Подп. и дата |  |  |  |  |  |
|              |  |  |  |  |  |
| Инв. № подл. |  |  |  |  |  |
|              |  |  |  |  |  |

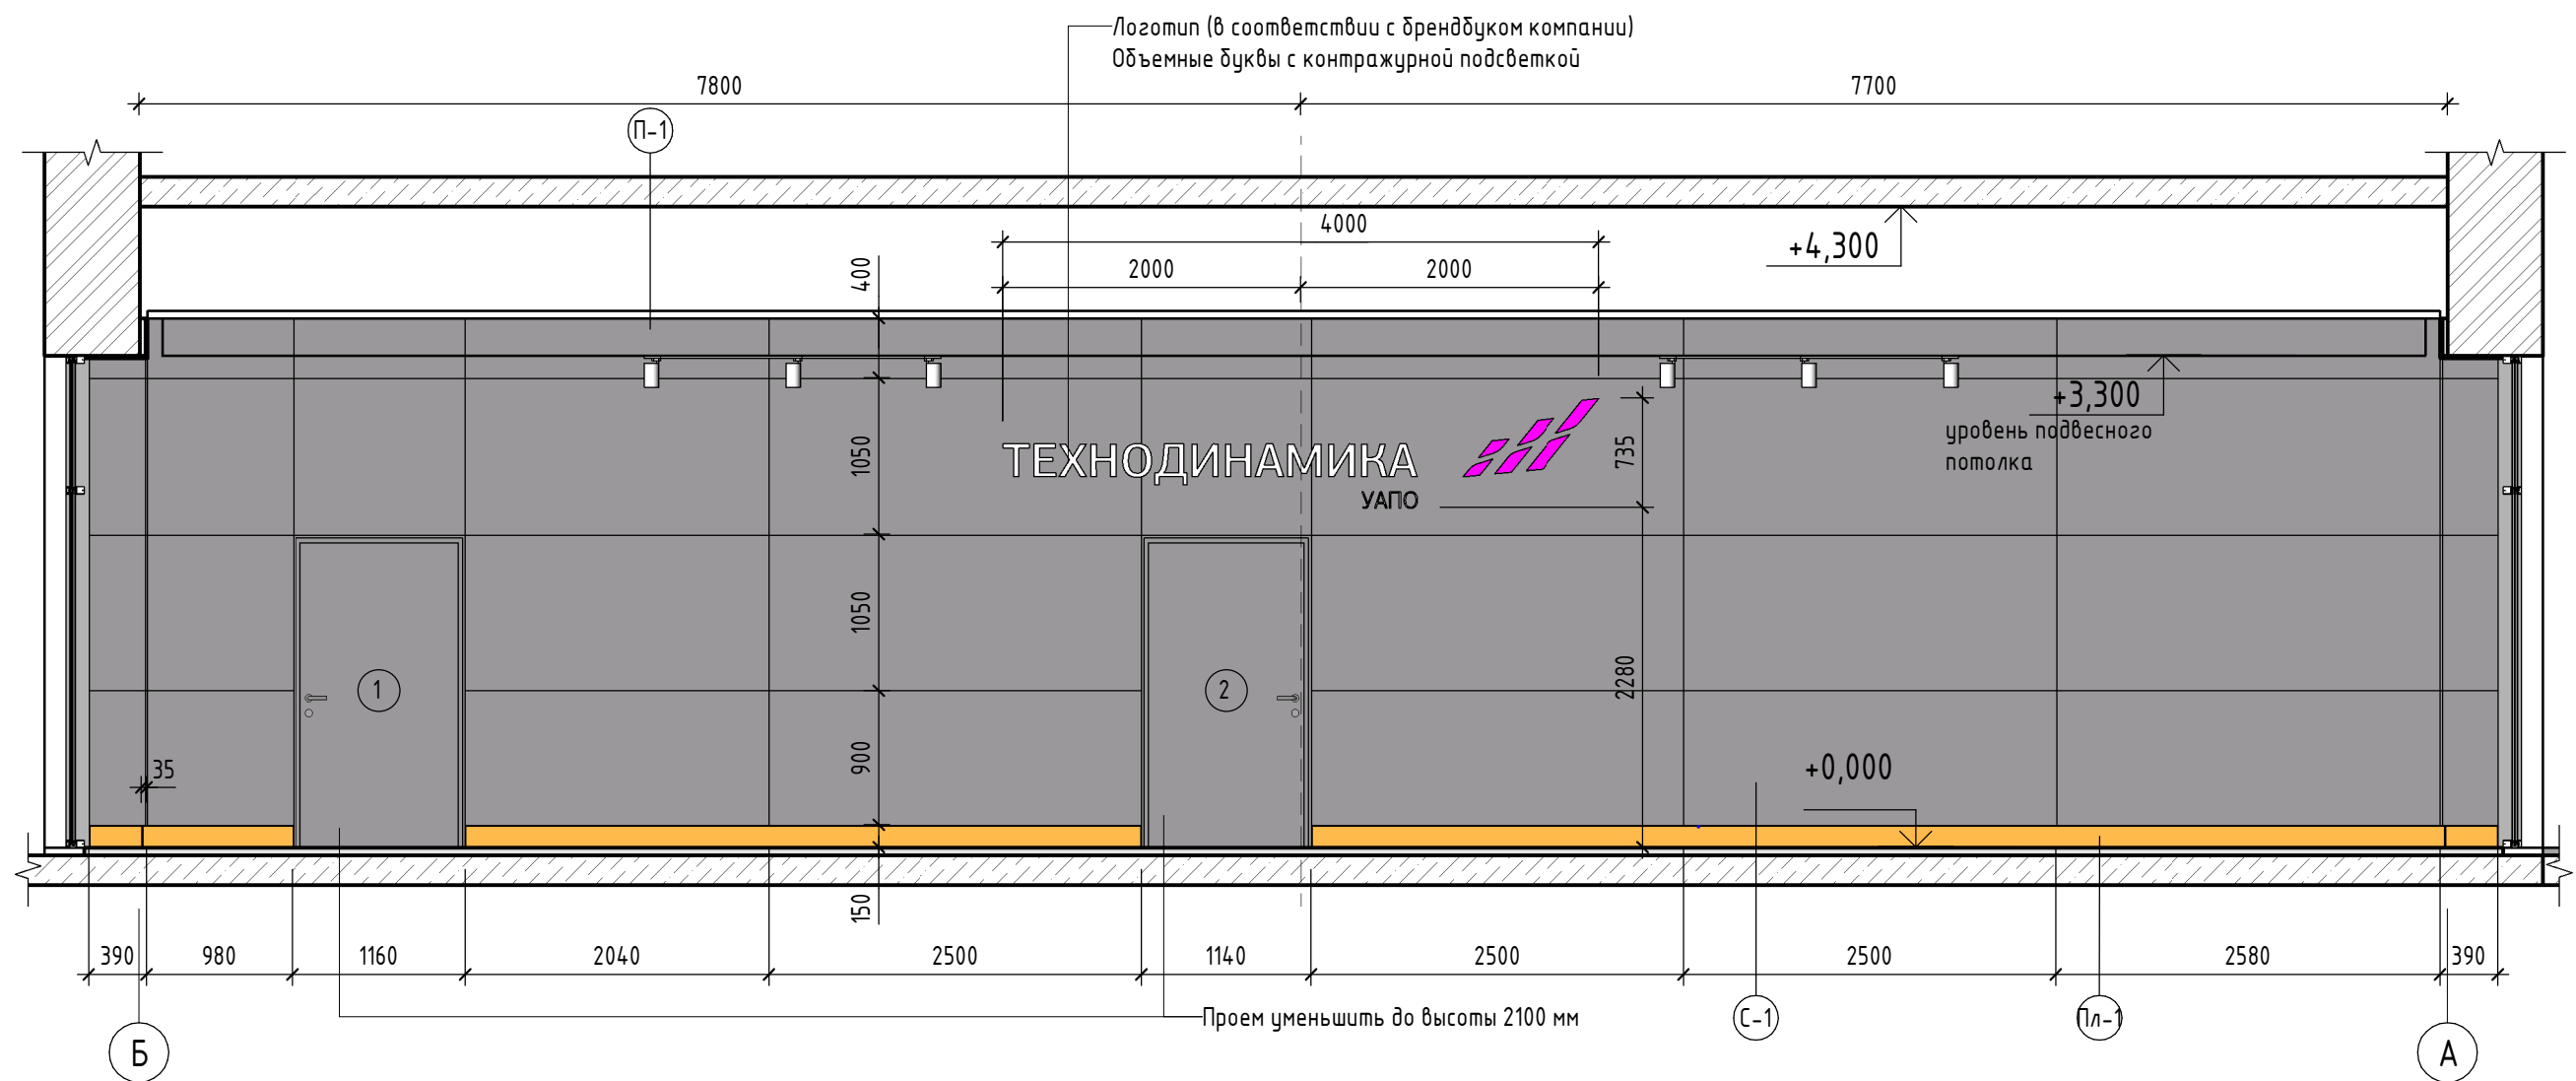

|            |         |             |        |         |       |  |                    |      |
|------------|---------|-------------|--------|---------|-------|--|--------------------|------|
|            |         |             |        |         |       | 09.2018-АИ1  |                    |      |
|            |         |             |        |         |       | Дизайн-проект помещений центральной проходной в корпусе №21А и лестничной клетки в корпусе №76, расположенных по адресу: Республика Башкортостан, г. Уфа, ул. Аксакова, 97 |                    |      |
| Изм.       | Кол.уч. | Лист        | № док. | Подпись | Дата  |  | Стадия             | Лист |
| Архитектор |         | Тажитдинова |        | Тажит   | 08.18 |  | Р                  | 11   |
|            |         |             |        |         |       | Вид 2  | ООО "ЭПБ АРХТАМГА" |      |
| ГИП        |         | Алибаев     |        |         | 08.18 |  |                    |      |
| Н.контр    |         | Актуганов   |        |         | 08.18 |  |                    |      |




|              |  |  |  |  |  |
|--------------|--|--|--|--|--|
| Согласовано  |  |  |  |  |  |
|              |  |  |  |  |  |
| Взам. инв. № |  |  |  |  |  |
|              |  |  |  |  |  |
| Подп. и дата |  |  |  |  |  |
|              |  |  |  |  |  |
| Инв. № подл. |  |  |  |  |  |
|              |  |  |  |  |  |

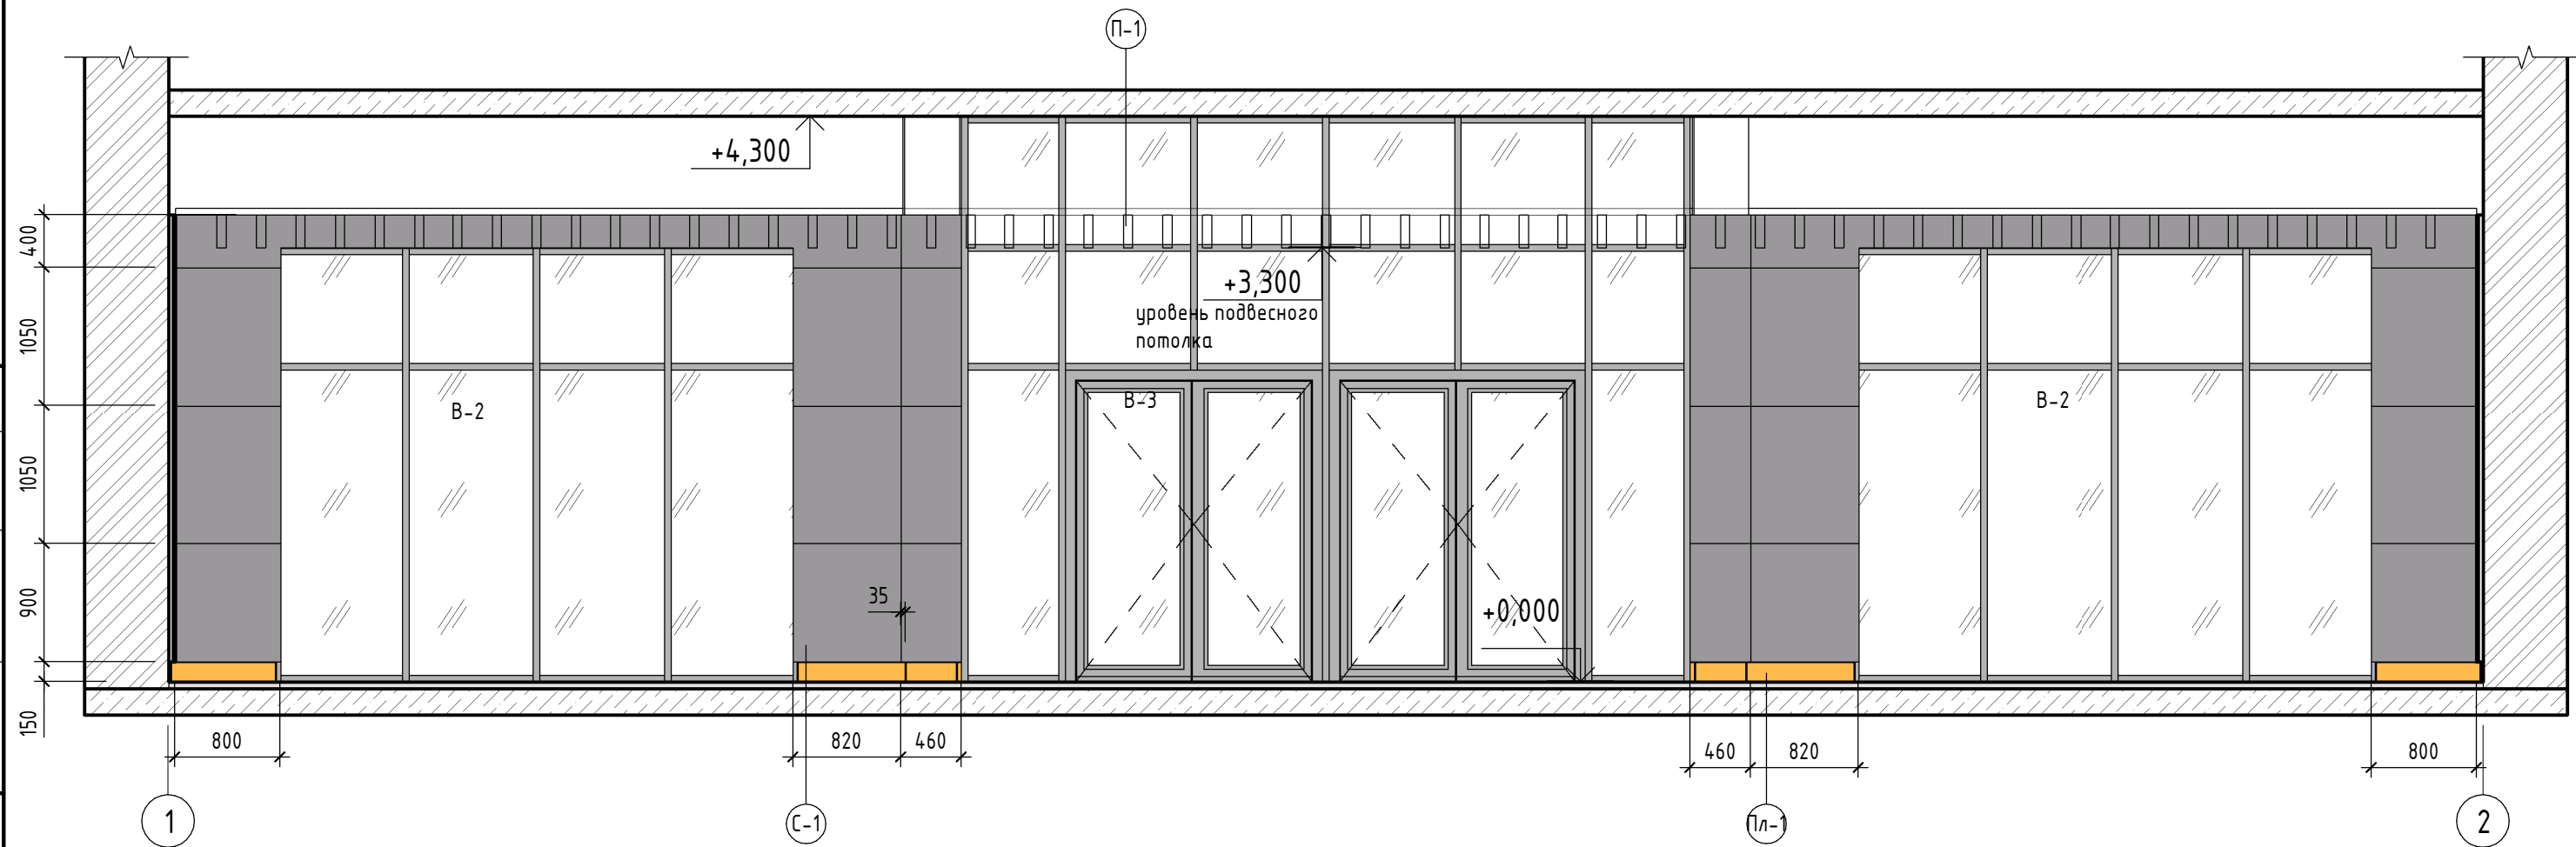
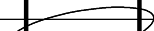



|            |         |             |        |             |       |       |  |      |        |
|------------|---------|-------------|--------|-------------|-------|-------|--|------|--------|
| 2          |         | Зам.        | 27-18  |             | 08.18 | 3     | 09.2018-АИ1  |      |        |
|            |         |             |        |             |       |       | Дизайн-проект помещений центральной проходной в корпусе №21А и лестничной клетки в корпусе №76, расположенных по адресу: Республика Башкортостан, г. Уфа, ул. Аксакова, 97 |      |        |
| Изм.       | Кол.уч. | Лист        | № док. | Подпись     | Дата  |       | Стадия   | Лист | Листов |
| Архитектор |         | Тажитдинова |        | Тажитдинова | 08.18 |       | Р  | 12   |        |
| ГИП        |         | Алибаев     |        | Алибаев     | 08.18 | Вид 3 | ООО "ЭПБ АРХТАМГА"   |      |        |
| Н.контр    |         | Актужанов   |        | Актужанов   | 08.18 |       |  |      |        |


|             |  |  |  |
|-------------|--|--|--|
| Согласовано |  |  |  |
|             |  |  |  |
|             |  |  |  |
|             |  |  |  |

|              |  |  |
|--------------|--|--|
| Взам. инв. № |  |  |
| Подп. и дата |  |  |
| Инв. № подл. |  |  |

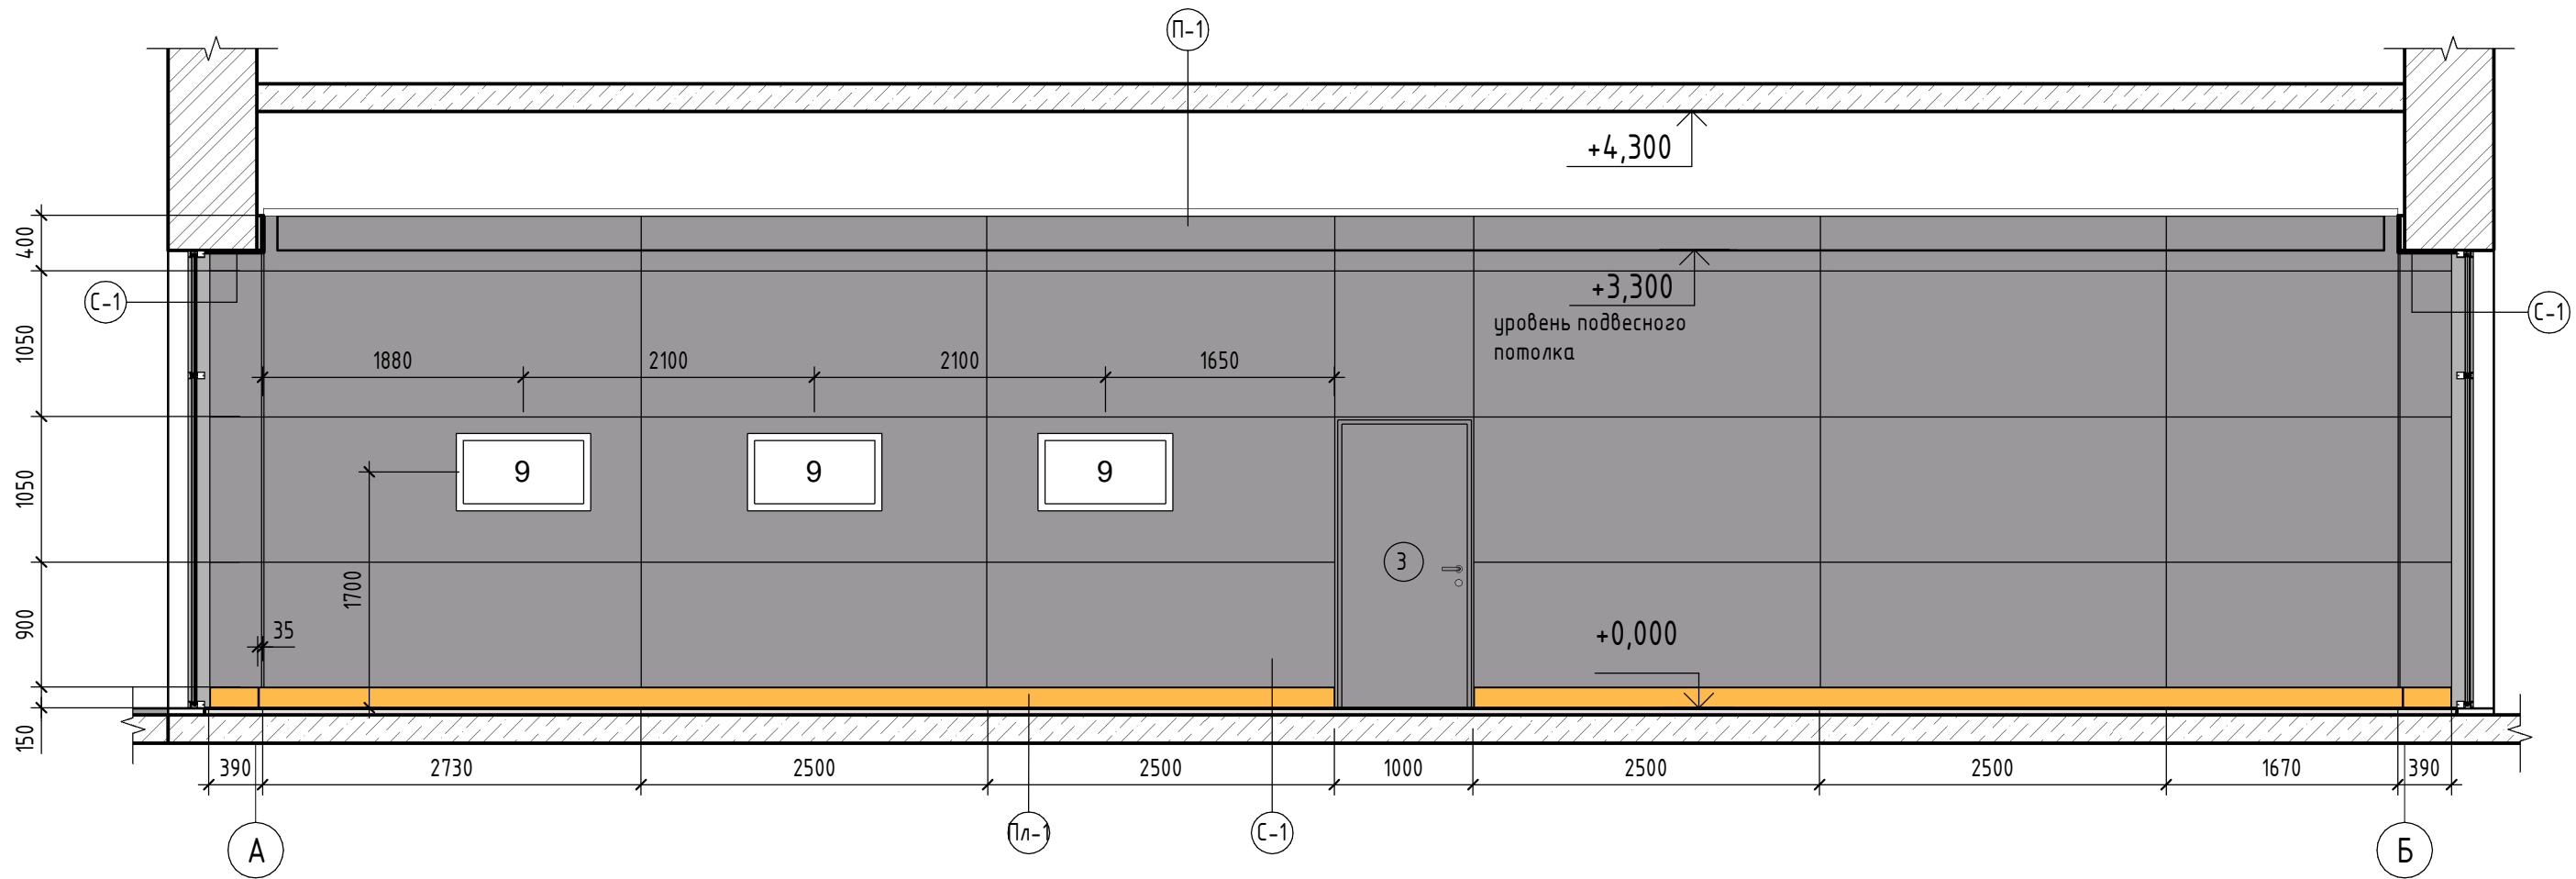


|            |        |             |        |   |       |  |                    |      |        |
|------------|--------|-------------|--------|---|-------|--|--------------------|------|--------|
|            |        |             |        |   |       | 09.2018–АИ1  |                    |      |        |
|            |        |             |        |   |       | Дизайн-проект помещений центральной проходной в корпусе №21А и лестничной клетки в корпусе №76, расположенных по адресу: Республика Башкортостан, г. Уфа, ул. Аксакова, 97 |                    |      |        |
| Изм.       | Кол.уч | Лист        | № док. | Подпись   | Дата  |  | Стадия             | Лист | Листов |
| Архитектор |        | Тажитдинова |        |  | 08.18 |  | Р                  | 13   |        |
|            |        |             |        |   |       |  |                    |      |        |
| ГИП        |        | Алибаев     |        |  | 08.18 | Вид 4  | ООО "ЭПБ АРХТАМГА" |      |        |
| Н.контр    |        | Актуганов   |        |  | 08.18 |  |                    |      |        |


|             |  |              |  |  |
|-------------|--|--------------|--|--|
| Согласовано |  |              |  |  |
|             |  |              |  |  |
|             |  |              |  |  |
|             |  | Взам. инв. № |  |  |
|             |  | Подп. и дата |  |  |
|             |  | Инв. № подл. |  |  |

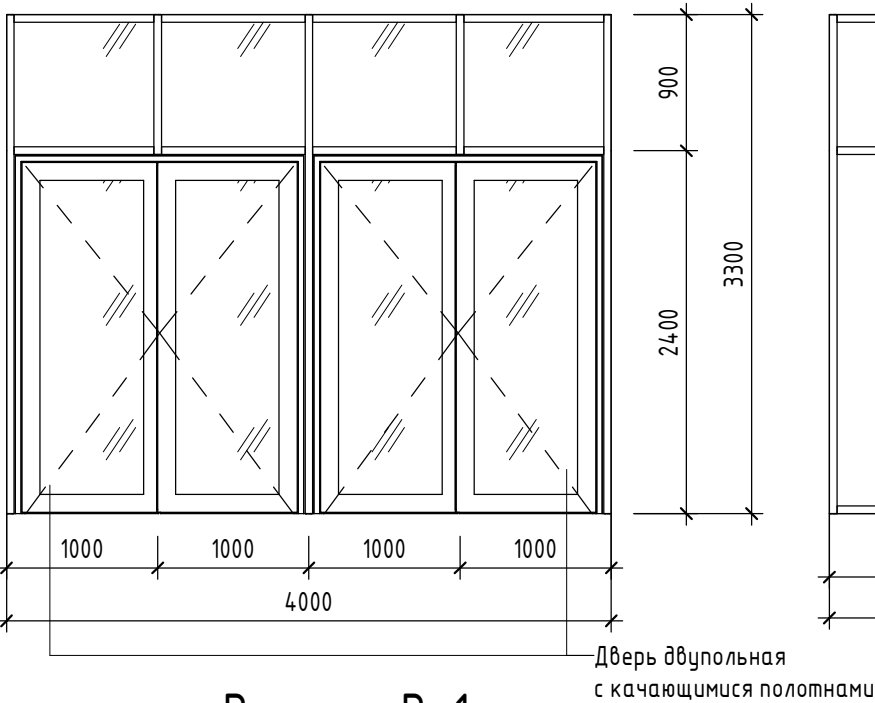


Витраж В-1

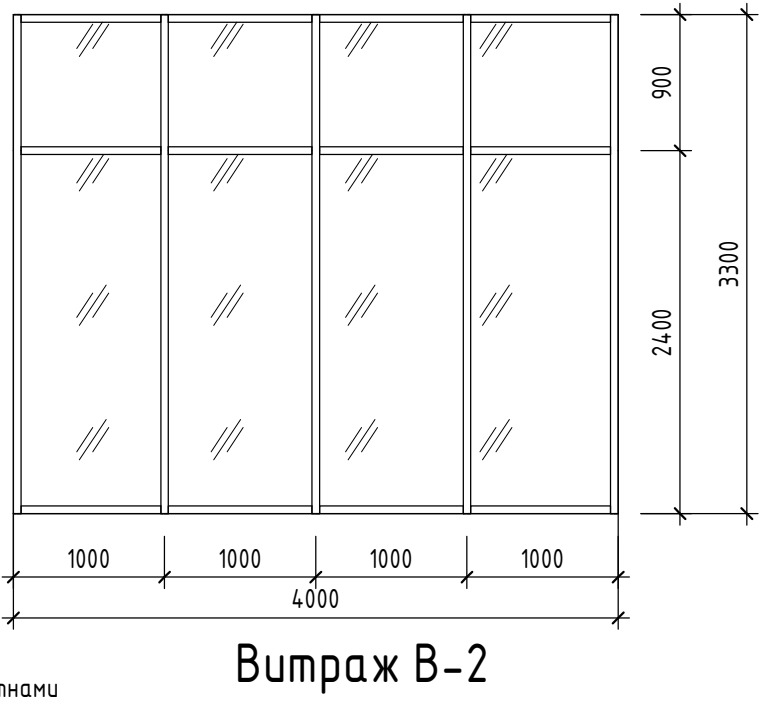


Витраж В-2

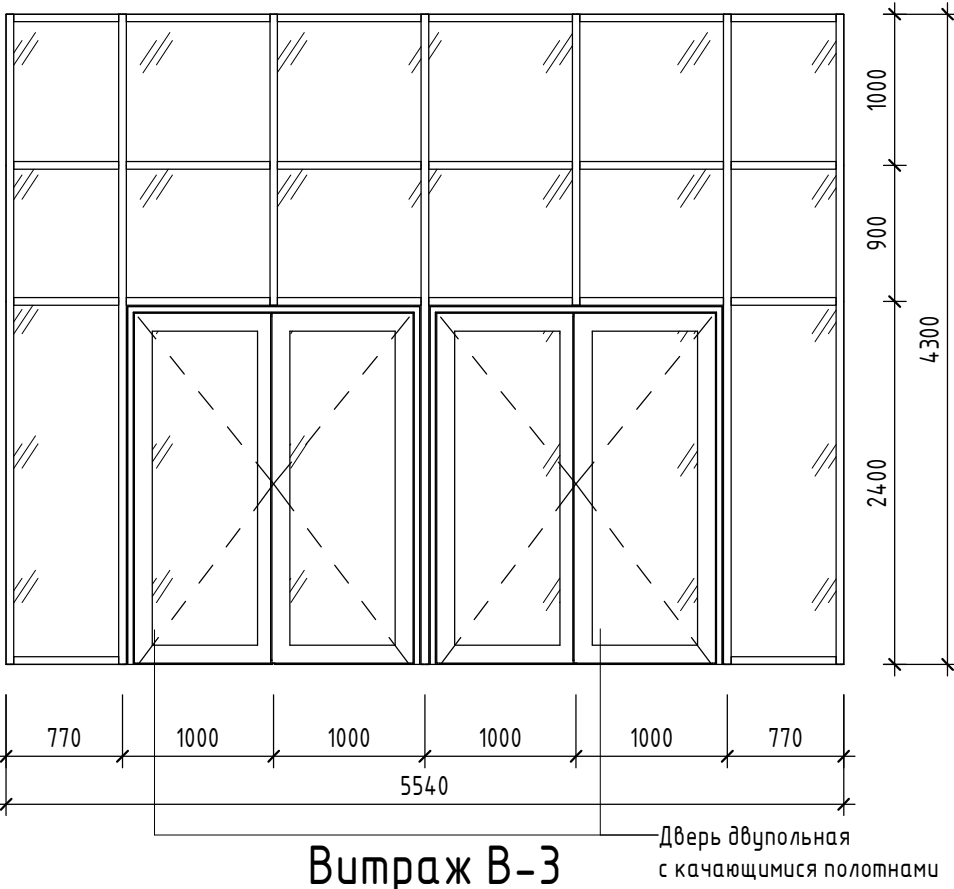

Витраж В-3

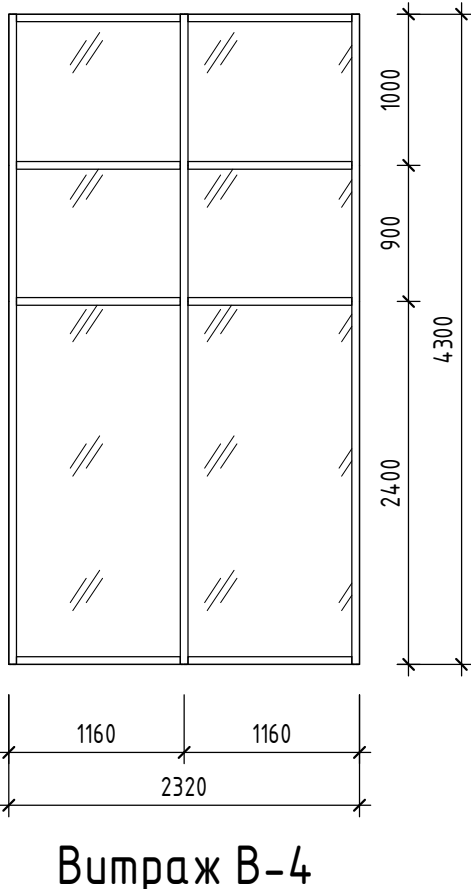

Витраж В-4

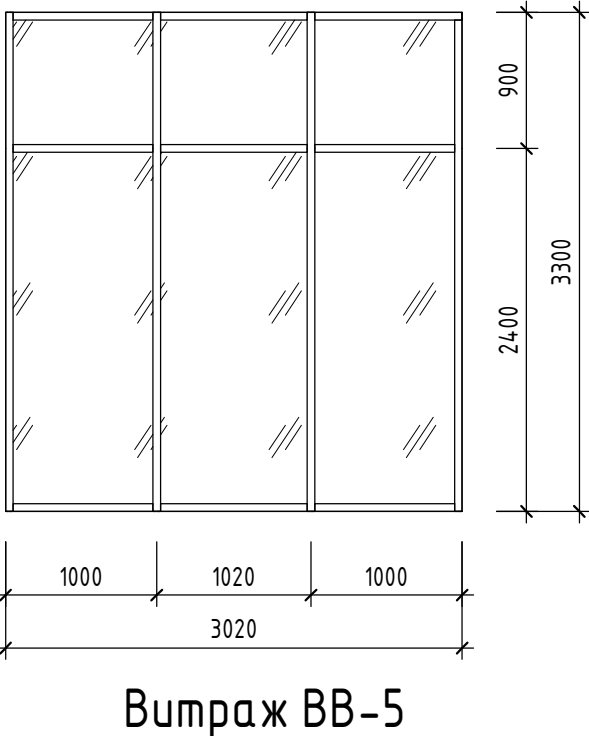

Витраж ВВ-5





Спецификация витражей

| Поз. | Обозначение | Наименование                                  | Кол. | Примечание |
|------|-------------|---|------|------------|
| В-1  |             | Индивидуальный наружный витраж 3300(н)х4000   | 2    |            |
| В-2  |             | Индивидуальный наружный витраж 3300(н)х4000   | 4    |            |
| В-3  |             | Индивидуальный наружный витраж 4300(н)х5540   | 2    |            |
| В-4  |             | Индивидуальный наружный витраж 4300(н)х2320   | 4    |            |
| ВВ-5 |             | Индивидуальный внутренний витраж 3300(н)х3020 | 1    |            |

- Примечания:
- Витражи замаркированы на листах 5, 10-13.
  - Конструкции витражей наружных (В-1 – В-4) выполнить из алюминиевого профиля по ГОСТ 21519-2003 темно-серого цвета – RAL 9007, с двухкамерным стеклопакетом 4М1-14Аг-4М1-14Аг-4М1 с шириной теплоизоляционной вставки 18-28 мм, класс эксплуатационных характеристик – Г1-В-Д-А-Г.
  - Конструкцию внутреннего витража (ВВ-5) выполнить из алюминиевого профиля по ГОСТ 21519-2003 темно-серого цвета – RAL 9007.
  - Витражи В-1, В-3 оснастить двупольными дверьми с качающимися полотнами.
  - Размеры витражей уточнить по месту до начала производства работ.
  - При определении фирмы-изготовителя изделий по витражам необходимо согласование с авторами проекта, наличие у фирмы сертификата соответствия изделий ГОСТу.
  - Схемы витражей даны с учетом вида с фасада.

|            |         |             |        |                    |       |                |  |      |        |
|------------|---------|-------------|--------|--------------------|-------|----------------|--|------|--------|
| 2          |         | Зам.        | 27-18  |                    | 08.18 | 3              | 09.2018-АИ1  |      |        |
|            |         |             |        |                    |       |                | Дизайн-проект помещений центральной проходной в корпусе №21А и лестничной клетки в корпусе №76, расположенных по адресу: Республика Башкортостан, г. Уфа, ул. Аксакова, 97 |      |        |
| Изм.       | Кол.уч. | Лист        | № док. | Подпись            | Дата  |                |  |      |        |
| Архитектор |         | Тажитдинова |        | <i>Tajitdinova</i> | 08.18 |                | Стадия   | Лист | Листов |
|            |         |             |        |                    |       |                | Р  | 14   |        |
| ГИП        |         | Алибаев     |        | <i>Alibaev</i>     | 08.18 | Схемы витражей | ООО "ЭПБ АРХТАМГА"   |      |        |
| Н.контр.   |         | Актуганов   |        | <i>Aktuganov</i>   | 08.18 |                |  |      |        |

|              |  |  |  |              |  |
|--------------|--|--|--|--------------|--|
| Согласовано  |  |  |  | Взам. инв. № |  |
|              |  |  |  |              |  |
|              |  |  |  |              |  |
|              |  |  |  |              |  |
| Подп. и дата |  |  |  | Инв. № подл. |  |
|              |  |  |  |              |  |

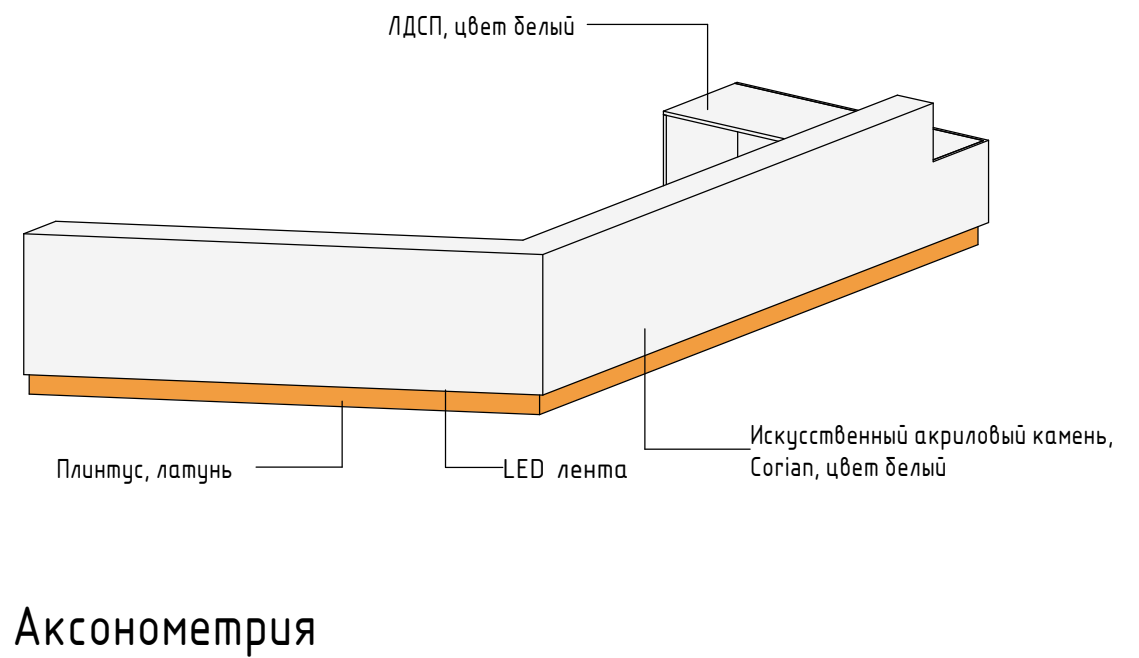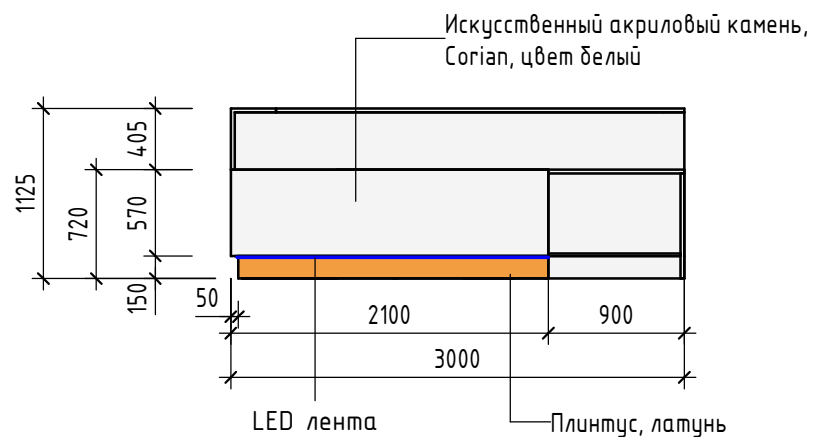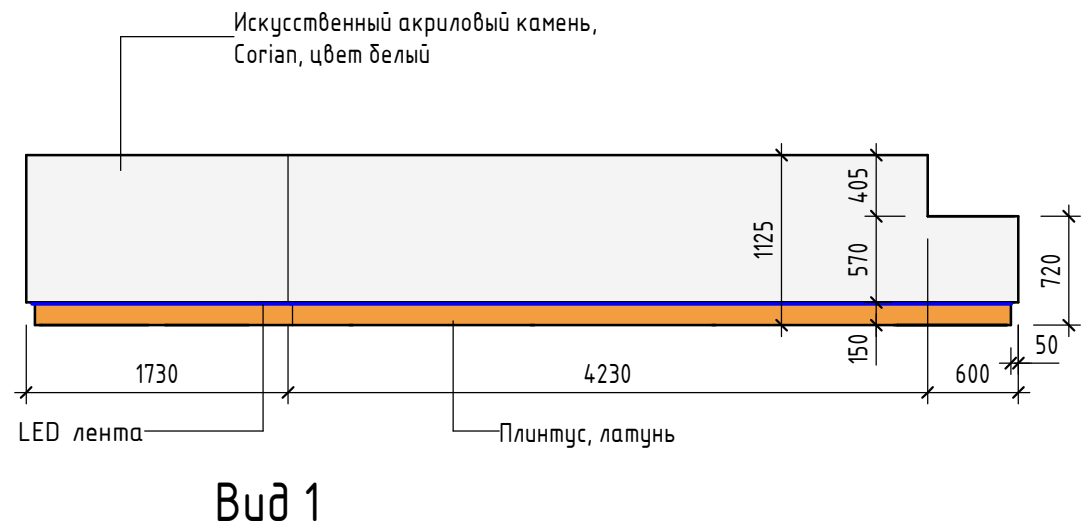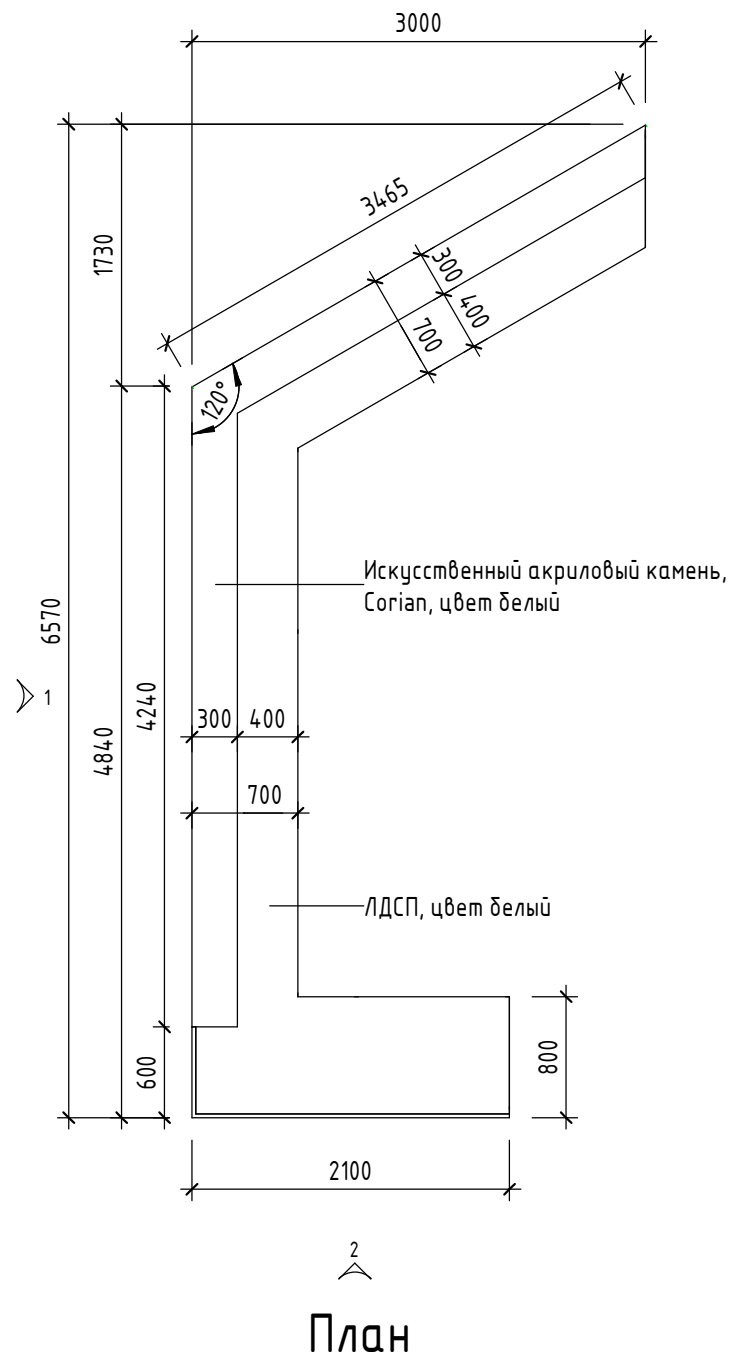

|            |        |             |        |         |       |  |                    |      |
|------------|--------|-------------|--------|---------|-------|--|--------------------|------|
|            |        |             |        |         |       | 09.2018-АИ1  |                    |      |
|            |        |             |        |         |       | Дизайн-проект помещений центральной проходной в корпусе №21А и лестничной клетки в корпусе №76, расположенных по адресу: Республика Башкортостан, г. Уфа, ул. Аксакова, 97 |                    |      |
| Изм.       | Кол.уч | Лист        | № док. | Подпись | Дата  |  | Стадия             | Лист |
| Архитектор |        | Тажитдинова |        | Тажит   | 08.18 |  | Р                  | 15   |
|            |        |             |        |         |       | Задание на изготовление мебели. Стойка ресепшн   | ООО "ЭПБ АРХТАМГА" |      |
| ГИП        |        | Алибаев     |        |         | 08.18 |  |                    |      |
| Н.контр    |        | Актуганов   |        |         | 08.18 |  |                    |      |


|              |  |  |  |  |
|--------------|--|--|--|--|
| Согласовано  |  |  |  |  |
|              |  |  |  |  |
|              |  |  |  |  |
|              |  |  |  |  |
| Взам. инв. № |  |  |  |  |
| Подп. и дата |  |  |  |  |
| Инв. № подл. |  |  |  |  |

| Ведомость отделки помещений    |             |  |         |  |         |      |  |         |      |   |          |      |            |
|--------------------------------|-------------|--|---------|--|---------|------|--|---------|------|---|----------|------|------------|
| Наименование помещений         | № помещения | Вид отделки элементов интерьера  |         |  |         |      |  |         |      |   |          |      | Примечание |
|                                | отм. +0,000 | Пол  | Площадь | Стены или перегородки  | Площадь | Поз. | Потолок  | Площадь | Поз. | Плинтус   | Длина, м | Поз. |            |
| Центральная проходная, тамбуры | 1, 2, 3     | Керамогранит Гранит Стоун Цемент SR (структурная), цвет светло-серый, 599x599 мм, "CF Systems" | 280,80  | Облицовка стен HPL-панелями FunderMax Max Compact Interior "Decotech", скрытое крепление на аграфах, декор – Kolibri (цвет –серый)     | 208,74  | С-1  | Реечный (кудообразный) потолок "Башгрупп", 70x250 (h) мм, цвет светло-серый (RAL 7035), шаг – 300 мм | 269,50  | П-1  | Плинтус керамогранит Вуд Классик LMR (мягкое лаппатирование), цвет натуральный, 1200x150 мм, "CF Systems" | 56,52    | Пл-1 |            |
|                                |             |  |         | Облицовка проемов HPL-панелями FunderMax Max Compact Interior "Decotech", скрытое крепление на аграфах, декор – Kolibri (цвет – серый) | 10,00   | С-1  |  |         |      |   |          |      |            |
|                                |             |  |         |  |         |      |  |         |      |   |          |      |            |
|                                |             |  |         |  |         |      |  |         |      |   |          |      |            |
|              |  |  |  |  |  |
|--------------|--|--|--|--|--|
| Согласовано  |  |  |  |  |  |
|              |  |  |  |  |  |
|              |  |  |  |  |  |
| Взам. инв. № |  |  |  |  |  |
|              |  |  |  |  |  |
| Подп. и дата |  |  |  |  |  |
|              |  |  |  |  |  |
| Инв. № подл. |  |  |  |  |  |
|              |  |  |  |  |  |

Логотип с подсветкой


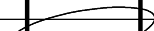

Стойка ресепшн индивидуального изготовления, см. л. 15

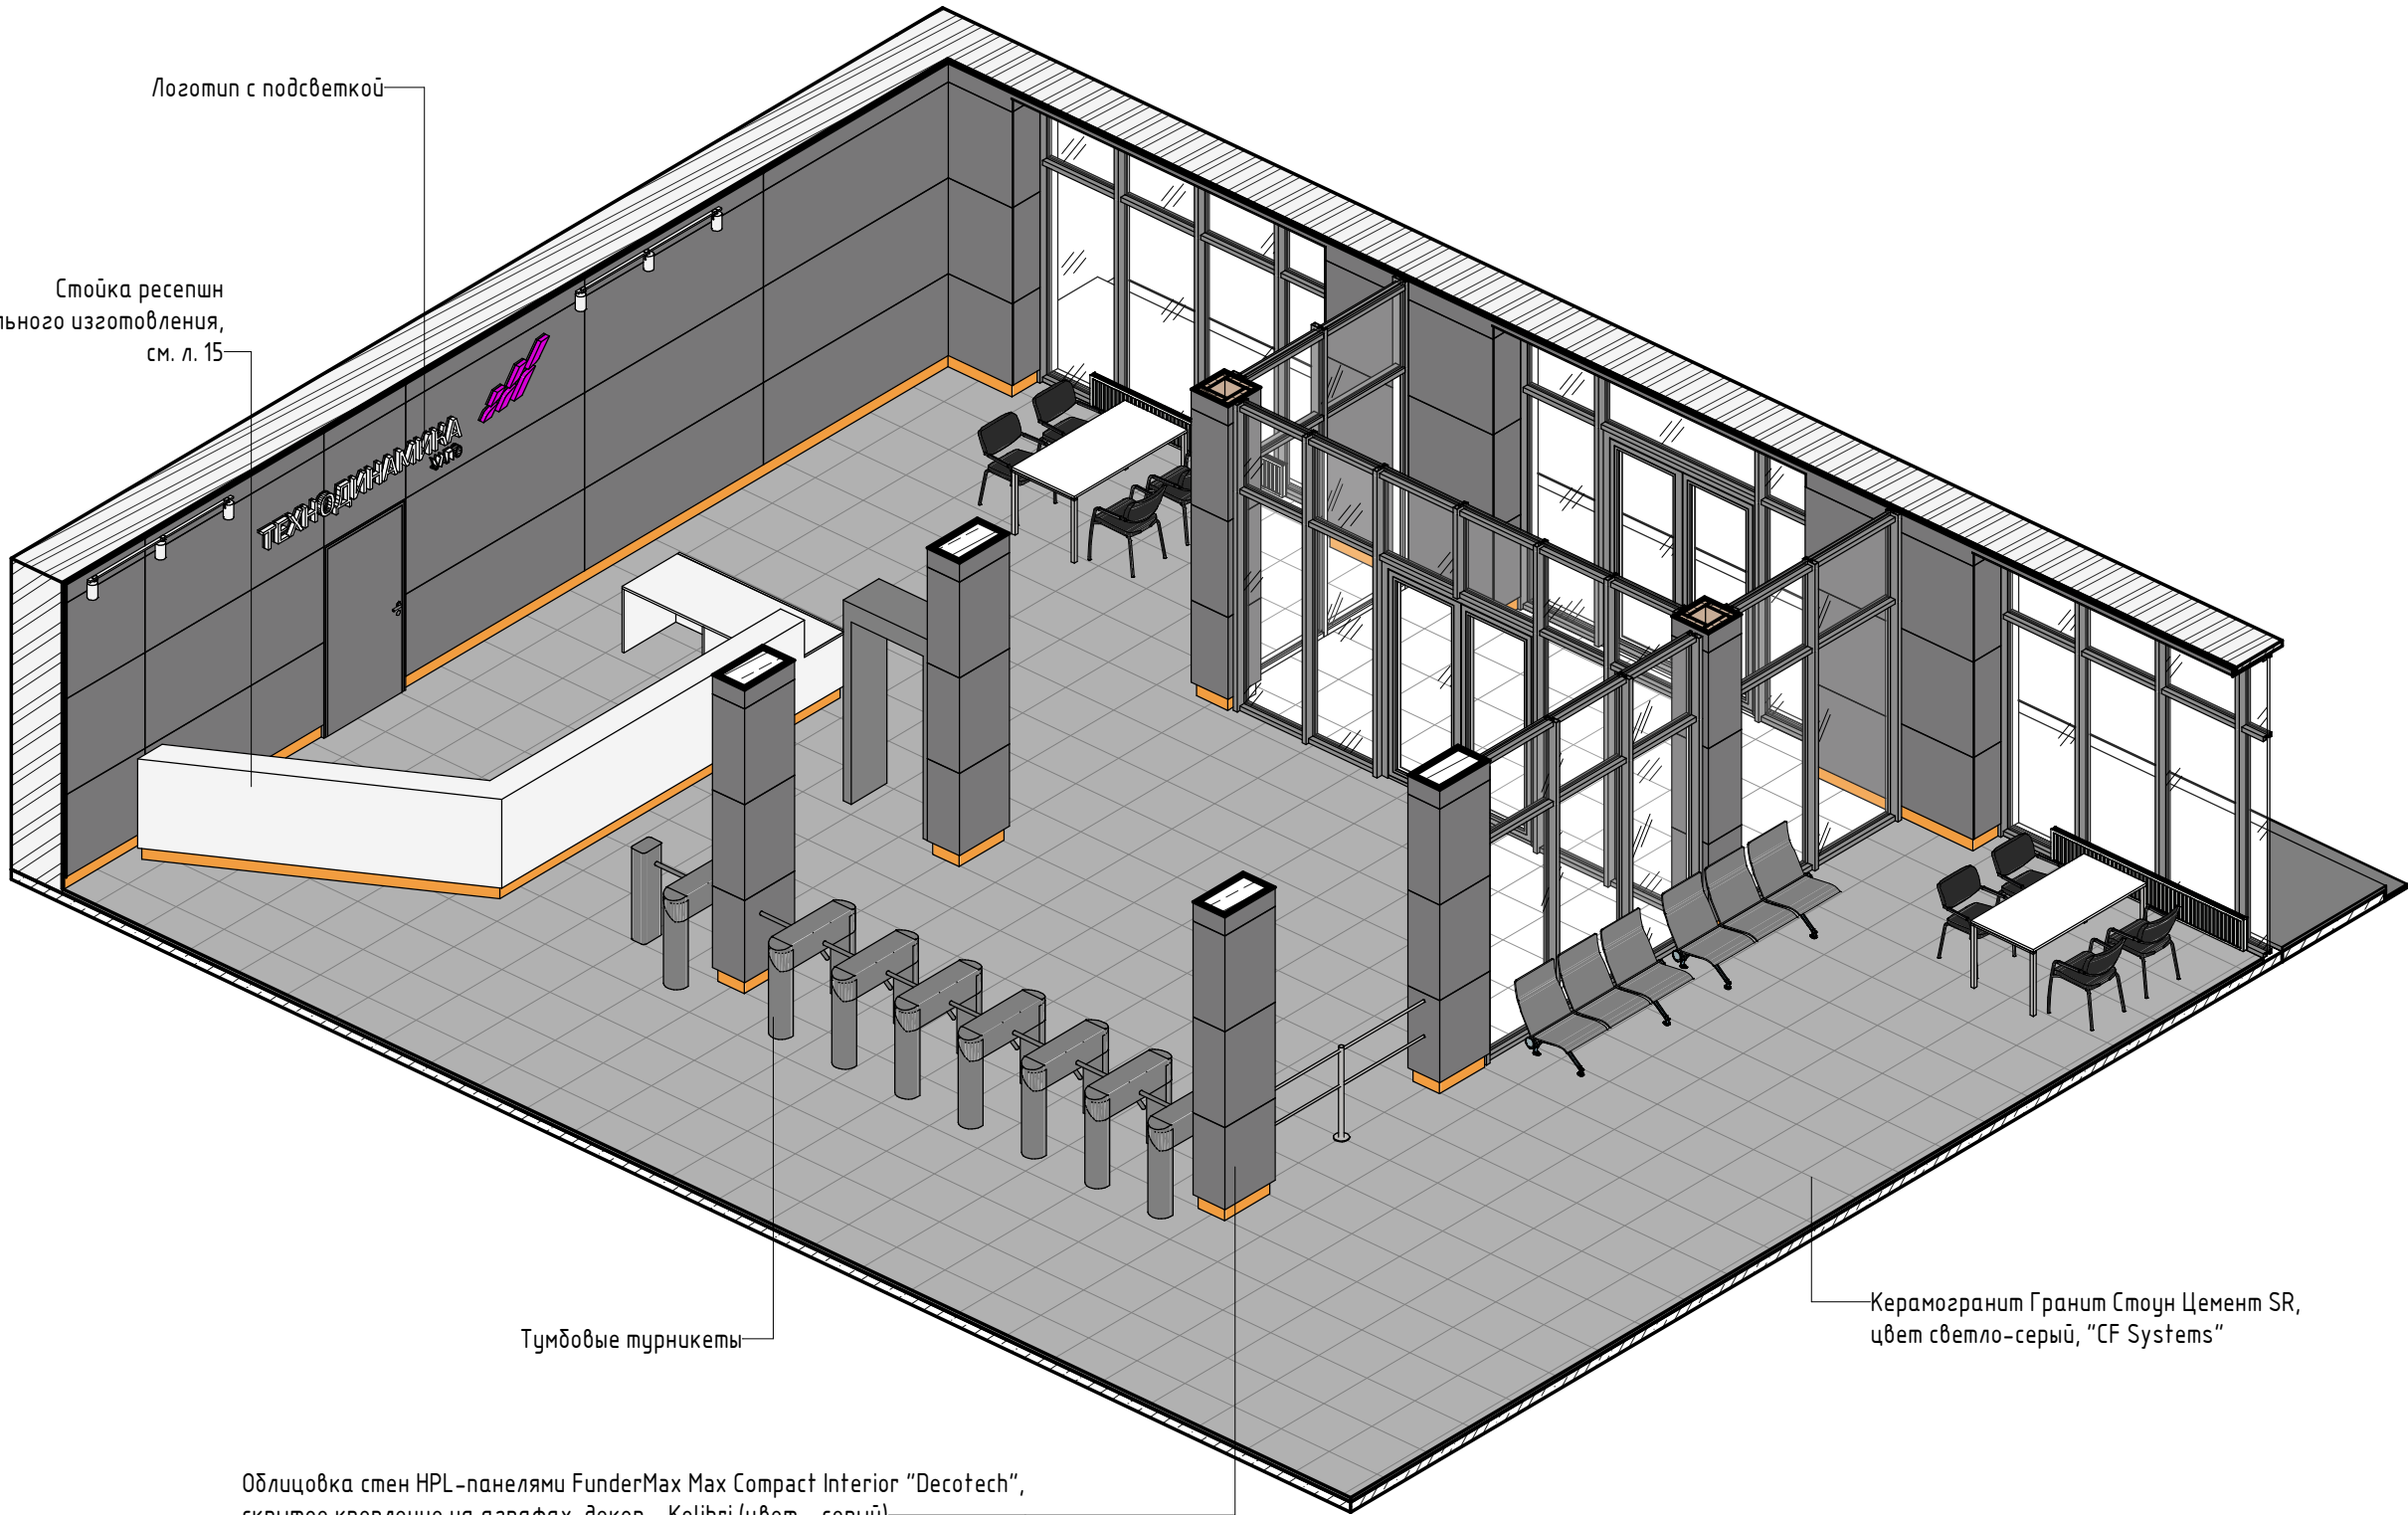

Тумбовые турникеты


Облицовка стен HPL-панелями FunderMax Max Compact Interior "Decotech", скрытое крепление на аграфах, декор - Kolibri (цвет - серый)

Керамогранит Гранит Стоун Цемент SR, цвет светло-серый, "CF Systems"

|            |        |             |        |   |       |  |                    |      |        |
|------------|--------|-------------|--------|---|-------|--|--------------------|------|--------|
|            |        |             |        |   |       | 09.2018–АИ1  |                    |      |        |
|            |        |             |        |   |       | Дизайн–проект помещений центральной проходной в корпусе №21А и лестничной клетки в корпусе №76, расположенных по адресу: Республика Башкортостан, г. Уфа, ул. Аксакова, 97 |                    |      |        |
| Изм.       | Кол.уч | Лист        | № док. | Подпись   | Дата  |  | Стадия             | Лист | Листов |
| Архитектор |        | Тажитдинова |        |  | 08.18 |  | Р                  | 17   |        |
|            |        |             |        |   |       |  |                    |      |        |
| ГИП        |        | Алибаев     |        |  | 08.18 | Аксонометрия   | ООО "ЭПБ АРХТАМГА" |      |        |
| Н.контр    |        | Актуганов   |        |  | 08.18 |  |                    |      |        |



|              |  |  |  |  |  |
|--------------|--|--|--|--|--|
| Согласовано  |  |  |  |  |  |
|              |  |  |  |  |  |
|              |  |  |  |  |  |
|              |  |  |  |  |  |
| Инв. № подл. |  |  |  |  |  |
|              |  |  |  |  |  |
| Инв. № подл. |  |  |  |  |  |
|              |  |  |  |  |  |
| Подп. и дата |  |  |  |  |  |
|              |  |  |  |  |  |
| Взам. инв. № |  |  |  |  |  |
|              |  |  |  |  |  |

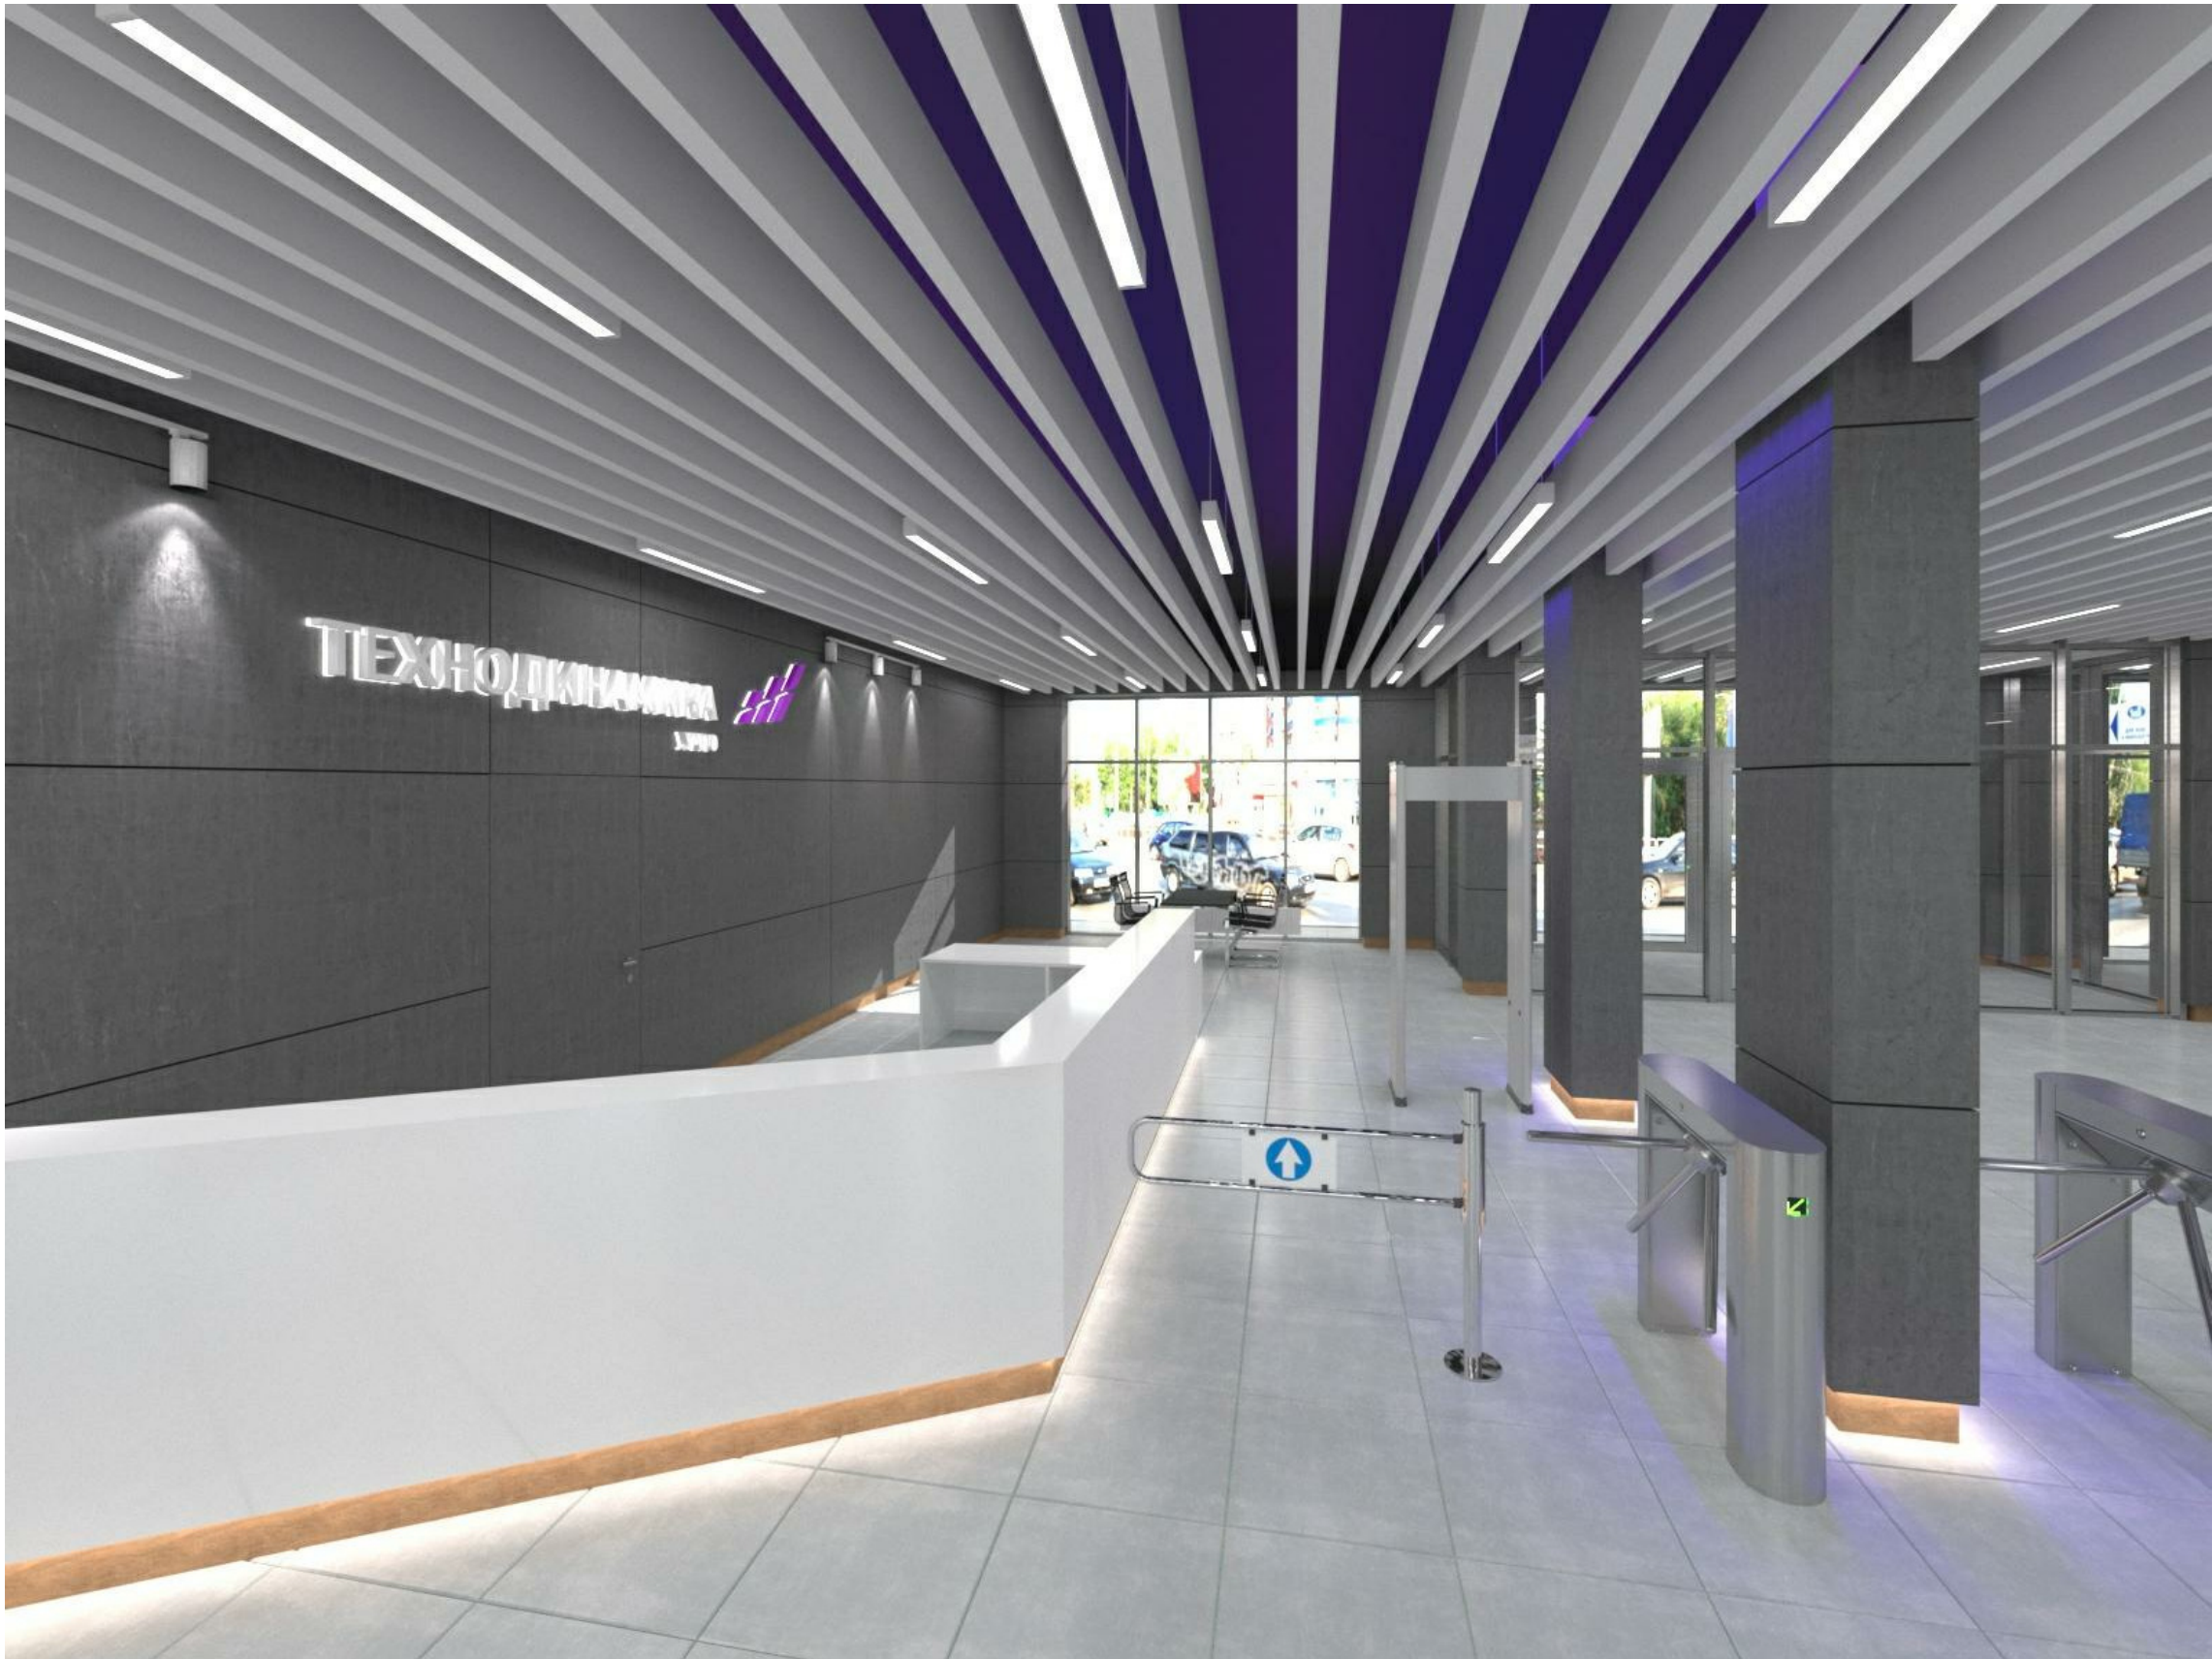
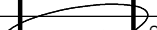



|            |        |             |        |           |       |  |                    |      |        |
|------------|--------|-------------|--------|-----------|-------|--|--------------------|------|--------|
|            |        |             |        |           |       | 09.2018-АИ1  |                    |      |        |
|            |        |             |        |           |       | Дизайн-проект помещений центральной проходной в корпусе №21А и лестничной клетки в корпусе №76, расположенных по адресу: Республика Башкортостан, г. Уфа, ул. Аксакова, 97 |                    |      |        |
| Изм.       | Кол.уч | Лист        | № док. | Подпись   | Дата  |  | Стадия             | Лист | Листов |
| Архитектор |        | Тажитдинова |        | Тажит     | 08.18 |  | Р                  | 18   |        |
|            |        |             |        |           |       | Визуализация. Вид 1  | ООО "ЭПБ АРХТАМГА" |      |        |
| ГИП        |        | Алибаев     |        | Алибаев   | 08.18 |  |                    |      |        |
| Н.контр    |        | Актуганов   |        | Актуганов | 08.18 |  |                    |      |        |



|              |  |  |  |  |  |
|--------------|--|--|--|--|--|
| Согласовано  |  |  |  |  |  |
|              |  |  |  |  |  |
|              |  |  |  |  |  |
|              |  |  |  |  |  |
| Инв. № подл. |  |  |  |  |  |
|              |  |  |  |  |  |
| Взам. инв. № |  |  |  |  |  |
|              |  |  |  |  |  |
| Подп. и дата |  |  |  |  |  |
|              |  |  |  |  |  |


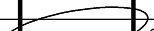



|            |        |             |        |   |       |  |                    |      |        |
|------------|--------|-------------|--------|---|-------|--|--------------------|------|--------|
|            |        |             |        |   |       | 09.2018–АИ1  |                    |      |        |
|            |        |             |        |   |       | Дизайн–проект помещений центральной проходной в корпусе №21А и лестничной клетки в корпусе №76, расположенных по адресу: Республика Башкортостан, г. Уфа, ул. Аксакова, 97 |                    |      |        |
| Изм.       | Кол.уч | Лист        | № док. | Подпись   | Дата  |  | Стадия             | Лист | Листов |
| Архитектор |        | Тажитдинова |        |  | 08.18 |  | Р                  | 19   |        |
|            |        |             |        |   |       | Визуализация. Вид 2  | ООО "ЭПБ АРХТАМГА" |      |        |
| ГИП        |        | Алибаев     |        |  | 08.18 |  |                    |      |        |
| Н.контр    |        | Актуганов   |        |  | 08.18 |  |                    |      |        |



|             |  |  |  |              |              |              |
|-------------|--|--|--|--------------|--------------|--------------|
| Согласовано |  |  |  | Взам. инв. № | Подп. и дата | Инв. № подл. |
|             |  |  |  |              |              |              |
|             |  |  |  |              |              |              |
|             |  |  |  |              |              |              |



|            |        |             |        |   |       |  |                    |      |        |
|------------|--------|-------------|--------|---|-------|--|--------------------|------|--------|
|            |        |             |        |   |       | 09.2018–АИ1  |                    |      |        |
|            |        |             |        |   |       | Дизайн-проект помещений центральной проходной в корпусе №21А и лестничной клетки в корпусе №76, расположенных по адресу: Республика Башкортостан, г. Уфа, ул. Аксакова, 97 |                    |      |        |
| Изм.       | Кол.уч | Лист        | № док. | Подпись   | Дата  |  | Стадия             | Лист | Листов |
| Архитектор |        | Тажитдинова |        |  | 08.18 |  | Р                  | 20   |        |
|            |        |             |        |   |       |  |                    |      |        |
| ГИП        |        | Алибаев     |        |  | 08.18 | Визуализация. Вид 3  | ООО "ЭПБ АРХТАМГА" |      |        |
| Н.контр    |        | Актуганов   |        |  | 08.18 |  |                    |      |        |



02/10/2017Взам. инв. №09.2018-AW1

Дизайн-проект помещений центральной проходной в корпусе №21А и лестничной клетки в корпусе №76, расположенных по адресу: Республика Башкортостан, г. Уфа, ул. Аксакова, 97

|        |      |        |
|--------|------|--------|
| Стадія | Лист | Листов |
| Р      | 21   |        |


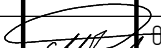

Визуализация. Вид 4

ООО "ЭПБ АРХТАМГА"






|              |              |              |             |  |  |
|--------------|--------------|--------------|-------------|--|--|
| Инв. № подл. | Подп. и дата | Взам. инв. № | Согласовано |  |  |
|              |              |              |             |  |  |
|              |              |              |             |  |  |
|              |              |              |             |  |  |



|            |        |             |        |   |       |  |  |                    |      |        |
|------------|--------|-------------|--------|---|-------|--|--|--------------------|------|--------|
|            |        |             |        |   |       | 09.2018–АИ1  |  |                    |      |        |
|            |        |             |        |   |       | Дизайн-проект помещений центральной проходной в корпусе №21А и лестничной клетки в корпусе №76, расположенных по адресу: Республика Башкортостан, г. Уфа, ул. Аксакова, 97 |  |                    |      |        |
| Изм.       | Кол.уч | Лист        | № док. | Подпись   | Дата  |  |  |                    |      |        |
| Архитектор |        | Тажитдинова |        |  | 08.18 |  |  | Стадия             | Лист | Листов |
|            |        |             |        |   |       |  |  | Р                  | 22   |        |
| ГИП        |        | Алибаев     |        |  | 08.18 | Визуализация. Вид 5  |  | ООО "ЭПБ АРХТАМГА" |      |        |
| Н.контр    |        | Актюганов   |        |  | 08.18 |  |  |                    |      |        |

Дизайн-проект помещений центральной проходной в корпусе №21А и лестничной клетки в корпусе №76, расположенных по адресу: Республика Башкортостан, г. Уфа, ул. Аксакова, 97

|            |             |      |        |   |       |  |                    |      |        |
|------------|-------------|------|--------|---|-------|--|--------------------|------|--------|
| Изм.       | Кол.уч.     | Лист | № док. | Подпись   | Дата  | № 76, расположенных по адресу: Республика Башкортостан, г. Уфа, ул. Аксакова, 97 |                    |      |        |
| Архитектор | Тажитдинова |      |        |  | 08.18 |  | Стадия             | Лист | Листов |
|            |             |      |        |   |       |  | Р                  | 22   |        |
|            |             |      |        |   |       |  |                    |      |        |
|            |             |      |        |   |       |  |                    |      |        |
| ГИП        | Алибаев     |      |        |  | 08.18 | Визуализация. Вид 5  | ООО "ЭПБ АРХТАМГА" |      |        |
| Н.контр.   | Актужанов   |      |        |  | 08.18 |  |                    |      |        |


Визуализация. Вид 5

ООО "ЭПБ АРХТАМГА"



|              |  |  |  |  |  |
|--------------|--|--|--|--|--|
| Согласовано  |  |  |  |  |  |
|              |  |  |  |  |  |
|              |  |  |  |  |  |
|              |  |  |  |  |  |
| Инв. № подл. |  |  |  |  |  |
|              |  |  |  |  |  |
| Взам. инв. № |  |  |  |  |  |
|              |  |  |  |  |  |
| Подп. и дата |  |  |  |  |  |
|              |  |  |  |  |  |

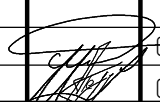

|            |         |             |        |   |       |  |                    |      |        |
|------------|---------|-------------|--------|---|-------|--|--------------------|------|--------|
|            |         |             |        |   |       | 09.2018-АИ1  |                    |      |        |
|            |         |             |        |   |       | Дизайн-проект помещений центральной проходной в корпусе №21А и лестничной клетки в корпусе №76, расположенных по адресу: Республика Башкортостан, г. Уфа, ул. Аксакова, 97 |                    |      |        |
| Изм.       | Кол.уч. | Лист        | № док. | Подпись   | Дата  |  | Стадия             | Лист | Листов |
| Архитектор |         | Тажитдинова |        | Тажит   | 08.18 |  | Р                  | 23   |        |
| ГИП        |         | Алибаев     |        |  | 08.18 | Визуализация. Вид 6  | ООО "ЭПБ АРХТАМГА" |      |        |
| Н.контр    |         | Актуганов   |        |   | 08.18 |  |                    |      |        |

|              |              |              |             |  |  |
|--------------|--------------|--------------|-------------|--|--|
| Инф. № подл. | Подп. и дата | Взам. инф. № | Согласовано |  |  |
|              |              |              |             |  |  |
|              |              |              |             |  |  |
|              |              |              |             |  |  |

| Ведомость основных комплектов рабочих чертежей |                                  |               |
|--|----------------------------------|---------------|
| Обозначение                                    | Наименование                     | Примечание    |
| 09.2018-АИ1                                    | Центральная проходная. Интерьеры | Изм. 1 (зам.) |
| 09.2018-АИ2                                    | Лестничная клетка. Интерьеры     | Изм. 1 (зам.) |




| Ведомость рабочих чертежей основного комплекта |  |                       |
|--|--|-----------------------|
| Лист   | Наименование   | Примечание            |
| 1  | Общие данные   |                       |
| 2  | Планы обмеров на отм. +0.000, +1.100, +3.220, +5.280               |                       |
| 3  | Планы обмеров на отм. +9.490, +13.700, +17.980                     |                       |
| 4  | Разрезы 1-1, 2-2 (обмерные)  |                       |
| 5  | Кладочный план на отм. +0.000. Планы на отм. +0.000, +1.100, 3.220 |                       |
| 6  | Планы на отм. +5.280, +9.490, +13.700, +17.980                     |                       |
| 7  | Планы потолков на отм. +0.000, +5.280, + 9.490, +13.700, +17.980   | Изм. 4(Зам.)          |
| 8  | Спецификация осветительных приборов                                | Изм. 4(Зам.)          |
| 9  | Разрез 1-1   |                       |
| 10   | Разрез 2-2   |                       |
| 11   | Вид 1  |                       |
| 12   | Вид 3  |                       |
| 13   | Виды 2, 4  |                       |
| 14   | Виды 5-8   |                       |
| 15   | Схемы окон   |                       |
| 16   | Ведомость отделки помещений  | Изм. 3(Зам.), 4(Зам.) |
| 17   | Визуализация. Вид 1  |                       |
| 18   | Визуализация. Вид 2  |                       |
| 19   | Визуализация. Вид 3  |                       |
| 20   | Визуализация. Вид 4  |                       |
| 21   | Визуализация. Вид 5  |                       |
| 22   | Визуализация. Вид 6  | Изм. 4(Зам.)          |
| 23   | Визуализация. Вид 7  | Изм. 4(Зам.)          |


| Ведомость спецификаций |   |            |
|------------------------|---|------------|
| Лист                   | Наименование                                      | Примечание |
| 5                      | Спецификация элементов заполнения дверных проемов |            |
| 7                      | Спецификация осветительных приборов               |            |
| 8                      | Спецификация ограждений                           |            |
| 14                     | Спецификация элементов заполнения оконных проемов |            |
| 14                     | Спецификация подоконных плит                      |            |
| 15                     | Ведомость отделки помещений                       |            |

| Обозначение     | Наименование  | Примечание |
|-----------------|---|------------|
| ГОСТ 30674-99   | Блоки оконные из поливинилхлоридных профилей. Технические условия   |            |
| ГОСТ 21519-2003 | Блоки оконные из алюминиевых сплавов. Технические условия   |            |
| ГОСТ 31173-2003 | Блоки дверные стальные. Технические условия   |            |
|                 | "Decotech". HPL-панели. Альбом инженерных решений   |            |
| М8.3/2010       | Комплектные системы Кнауф. Облицовка из гипсоволокнистых листов ограждающих конструкции жилых, общественных и производственных зданий. Стены. Мансардные помещения. Коммуникационные шахты. Альбом инженерных решений |            |
| SAP-201-0915    | Звукоизолирующие системы Бургос для гостиниц, офисов и кинотеатров. Альбом инженерных решений   |            |


## Общие указания

1. Основанием для разработки рабочей документации "Дизайн-проект помещений центральной проходной в корпусе №21А и лестничной клетки в корпусе №76, расположенных по адресу: Республика Башкортостан, г. Уфа, ул. Аксакова, 97" является:
  - Договор подряда №1156 от 18 июня 2018 г. на разработку дизайн-проекта помещений центральной проходной в корпусе №21А и лестничной клетки в корпусе №76, расположенных по адресу: Республика Башкортостан, г. Уфа, ул. Аксакова, д.97, территория АО "ЧАПО"
2. Рабочая документация разработана в соответствии с действующими нормами правилами и стандартами:
  - ГОСТ Р 21.1101-2009 "СПДС. Основные требования к проектной и рабочей документации"
  - ГОСТ 21.507-81\* "СПДС. Интерьеры. Рабочие чертежи"
3. За относительную отметку 0,000 принята отметка чистого пола первого этажа.
4. При производстве работ, оформлении исполнительной документации а актов на скрытые работы должны соблюдаться требования следующих нормативных документов:
  - СНиП 12-03-2001 "Безопасность труда в строительстве. Часть 1"
  - СНиП 12-04-2002 "Безопасность труда в строительстве. Часть 2"


|            |        |             |        |   |       |  |  |                    |      |        |
|------------|--------|-------------|--------|---|-------|--|--|--------------------|------|--------|
| 1          |        | Все         | 26-18  |   | 08.18 | 09.2018-АИ2  |  |                    |      |        |
|            |        |             |        |   |       | Дизайн-проект помещений центральной проходной в корпусе №21А и лестничной клетки в корпусе №76, расположенных по адресу: Республика Башкортостан, г. Уфа, ул. Аксакова, 97 |  |                    |      |        |
|            |        |             |        |   |       |  |  |                    |      |        |
| Изм.       | Кол.уч | Лист        | № док. | Подпись   | Дата  |  |  | Стадия             | Лист | Листов |
| Архитектор |        | Тажитдинова |        |  | 08.18 |  |  | Р                  | 1    | 23     |
|            |        |             |        |   |       |  |  |                    |      |        |
|            |        |             |        |   |       |  |  |                    |      |        |
| ГИП        |        | Алибаев     |        |  | 08.18 | Общие данные   |  | ООО "ЭПБ АРХТАМГА" |      |        |
| Н.контр.   |        | Актужанов   |        |  | 08.18 |  |  |                    |      |        |

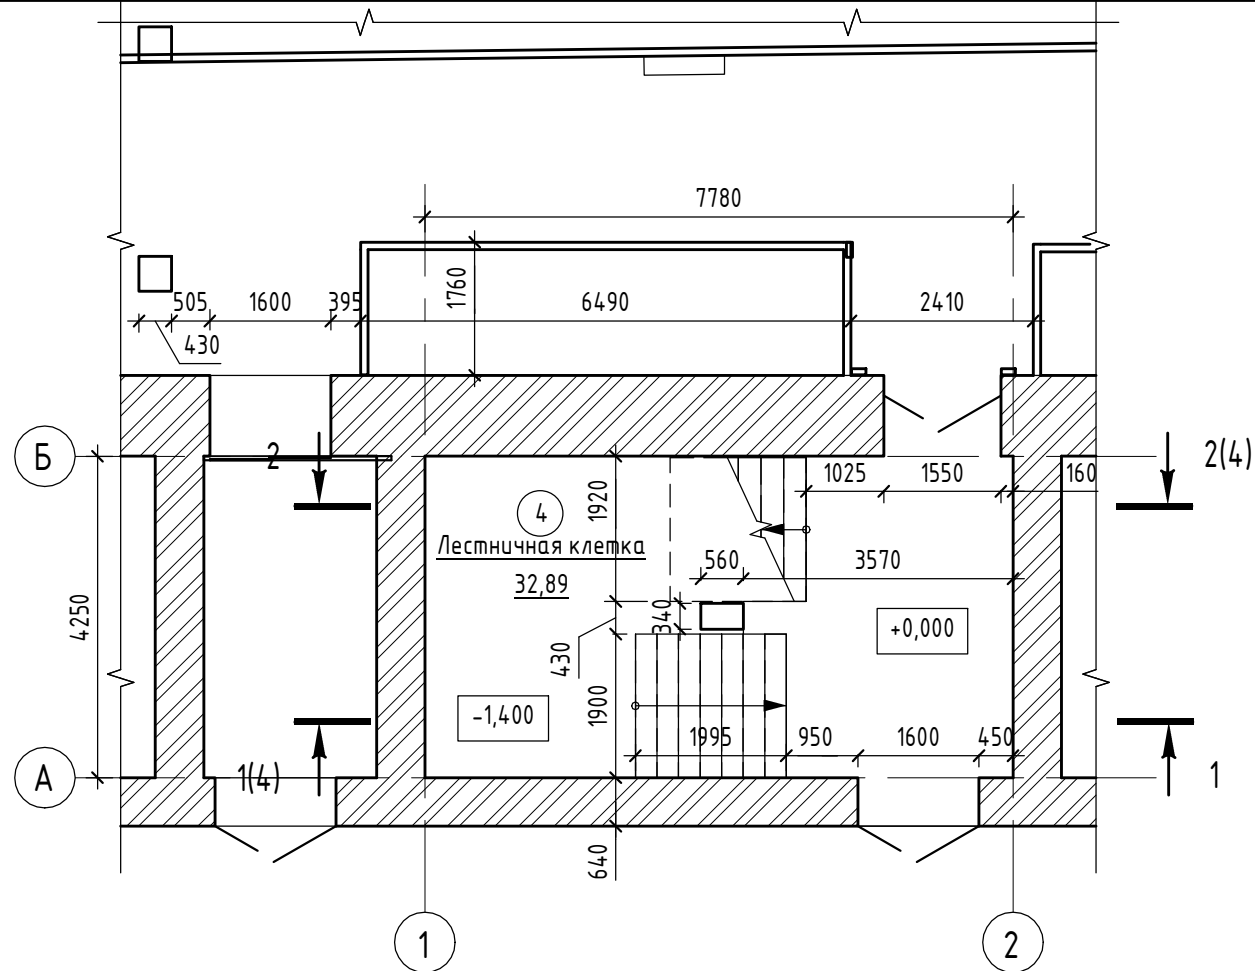


План обмеров на отм. +0.000

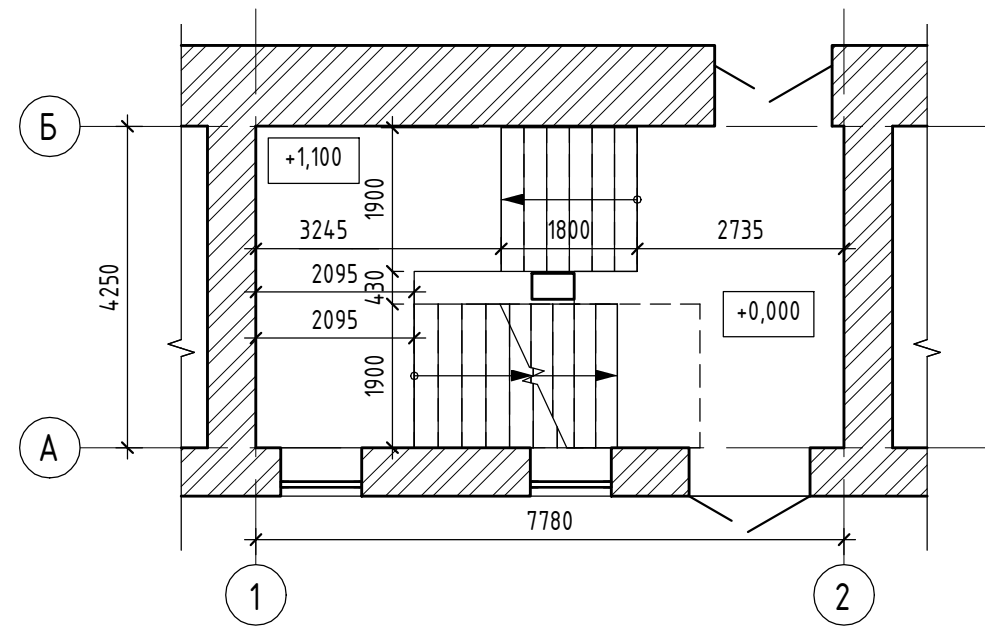

План обмеров на отм. +1.100

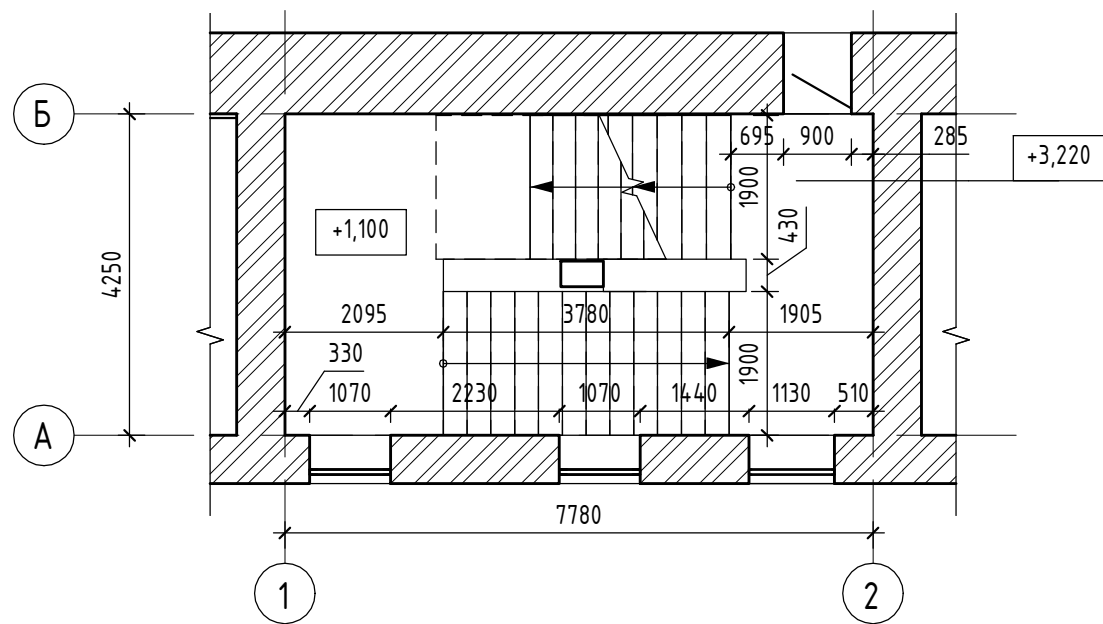

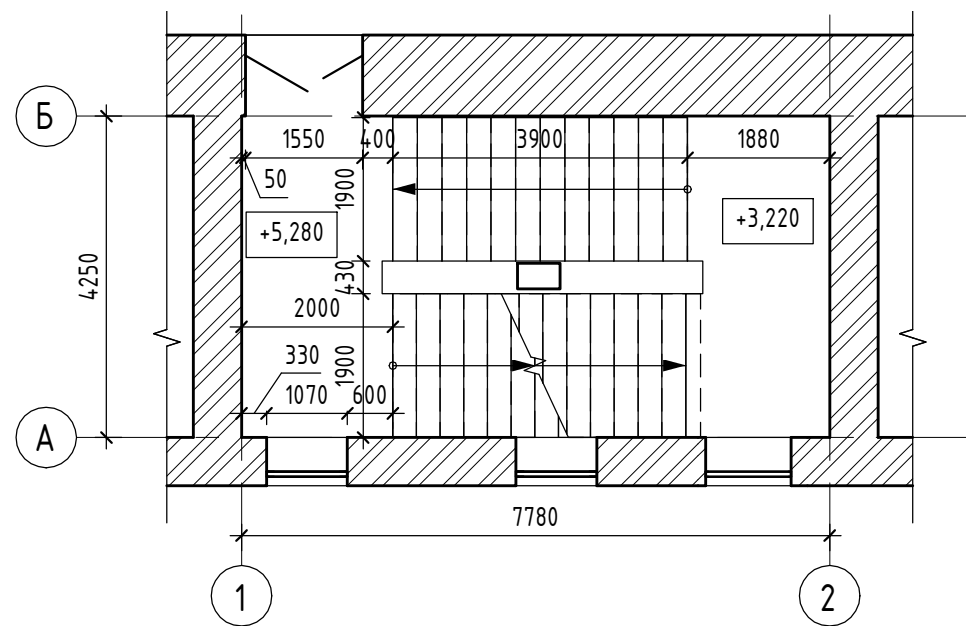



План обмеров на отм. +3.220




План обмеров на отм. +5.280

Примечания:  
1. Планы обмеров выполнены до перепланировки помещений.

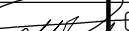
|            |         |             |        |   |       |  |                    |      |        |
|------------|---------|-------------|--------|---|-------|--|--------------------|------|--------|
|            |         |             |        |   |       | 09.2018–АИ2  |                    |      |        |
|            |         |             |        |   |       | Дизайн-проект помещений центральной проходной в корпусе №21А и лестничной клетки в корпусе №76, расположенных по адресу: Республика Башкортостан, г. Уфа, ул. Аксакова, 97 |                    |      |        |
| Изм.       | Кол.уч. | Лист        | № док. | Подпись   | Дата  |  | Стадия             | Лист | Листов |
| Архитектор |         | Тажитдинова |        |  | 08.18 |  | Р                  | 2    |        |
|            |         |             |        |   |       |  |                    |      |        |
| ГИП        |         | Алибаев     |        |  | 08.18 | Планы обмеров на отм. +0.000, +1.100, +3.220, +5.280   | ООО "ЭПБ АРХТАМГА" |      |        |
| Н. контр.  |         | Актуганов   |        |  | 08.18 |  |                    |      |        |

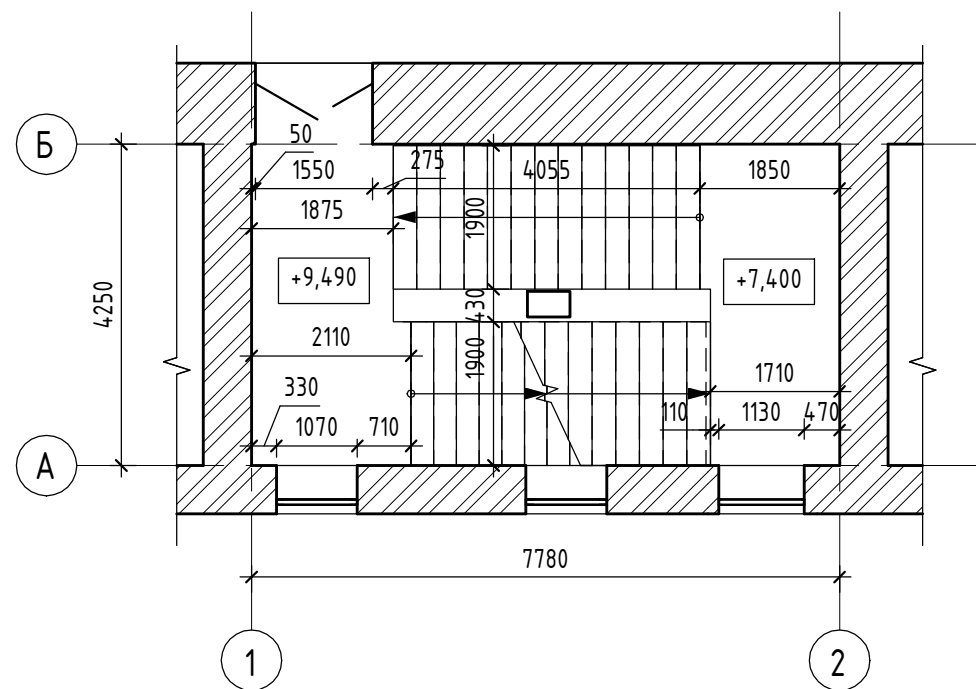

План обмеров на отм. +9.490

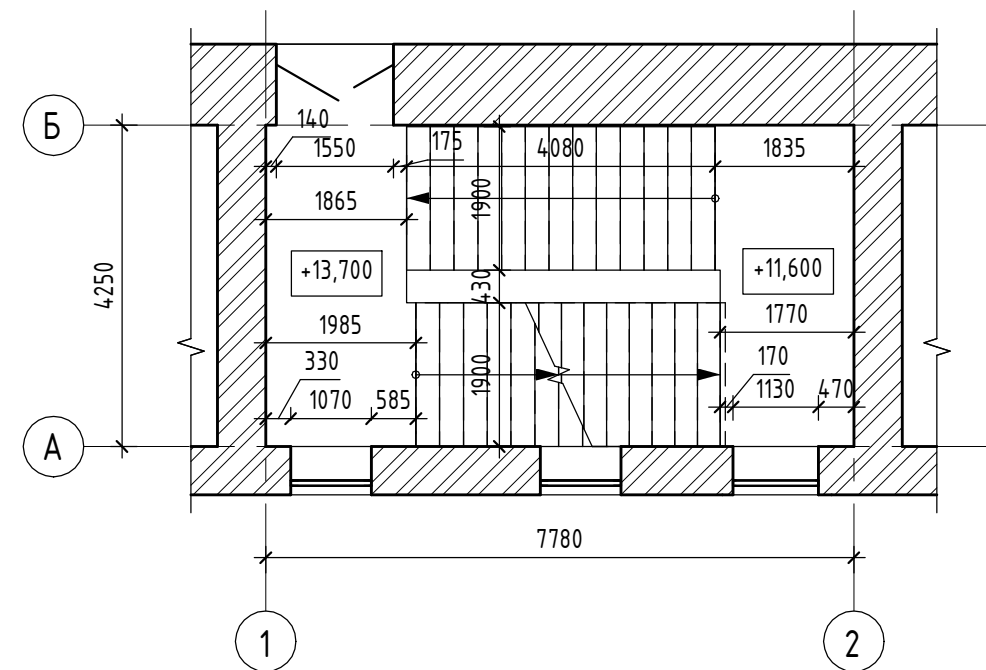

План обмеров на отм. +13.700

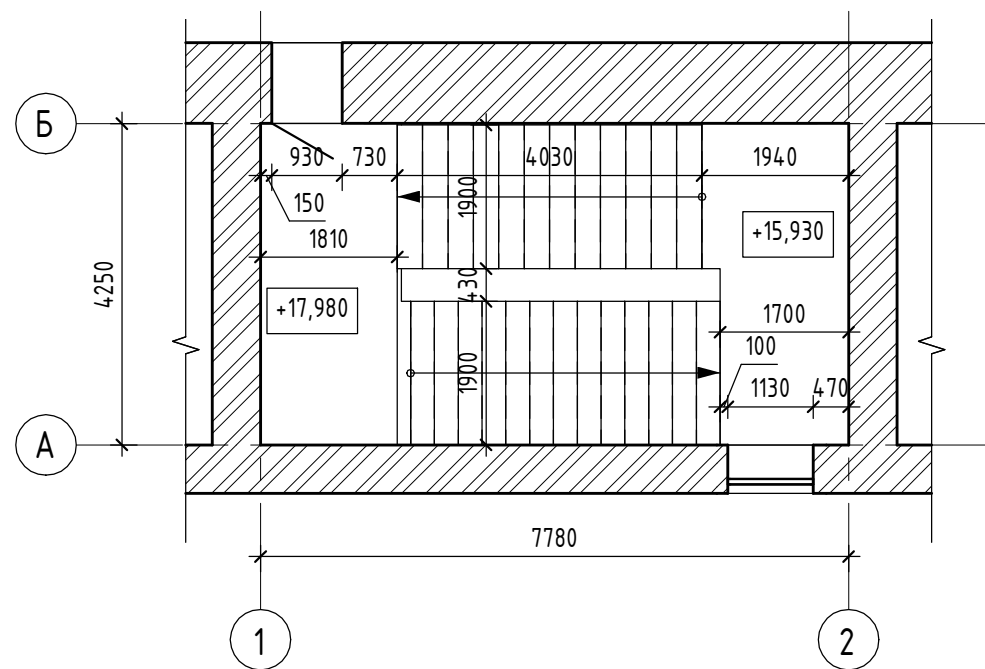

План обмеров на отм. +17.980

Примечания:


- Планы обмеров выполнены до перепланировки помещений.

|            |        |             |        |         |       |  |                    |      |
|------------|--------|-------------|--------|---------|-------|--|--------------------|------|
|            |        |             |        |         |       | 09.2018-АИ2  |                    |      |
|            |        |             |        |         |       | Дизайн-проект помещений центральной проходной в корпусе №21А и лестничной клетки в корпусе №76, расположенных по адресу: Республика Башкортостан, г. Уфа, ул. Аксакова, 97 |                    |      |
| Изм.       | Кол.уч | Лист        | № док. | Подпись | Дата  |  | Стадия             | Лист |
| Архитектор |        | Тажитдинова |        | Тажит   | 08.18 |  | Р                  | 3    |
|            |        |             |        |         |       | Планы обмеров на отм. +9.490, +13.700, +17.980   | ООО "ЭПБ АРХТАМГА" |      |
| ГИП        |        | Алибаев     |        |         | 08.18 |  |                    |      |
| Н.контр.   |        | Актуганов   |        |         | 08.18 |  |                    |      |









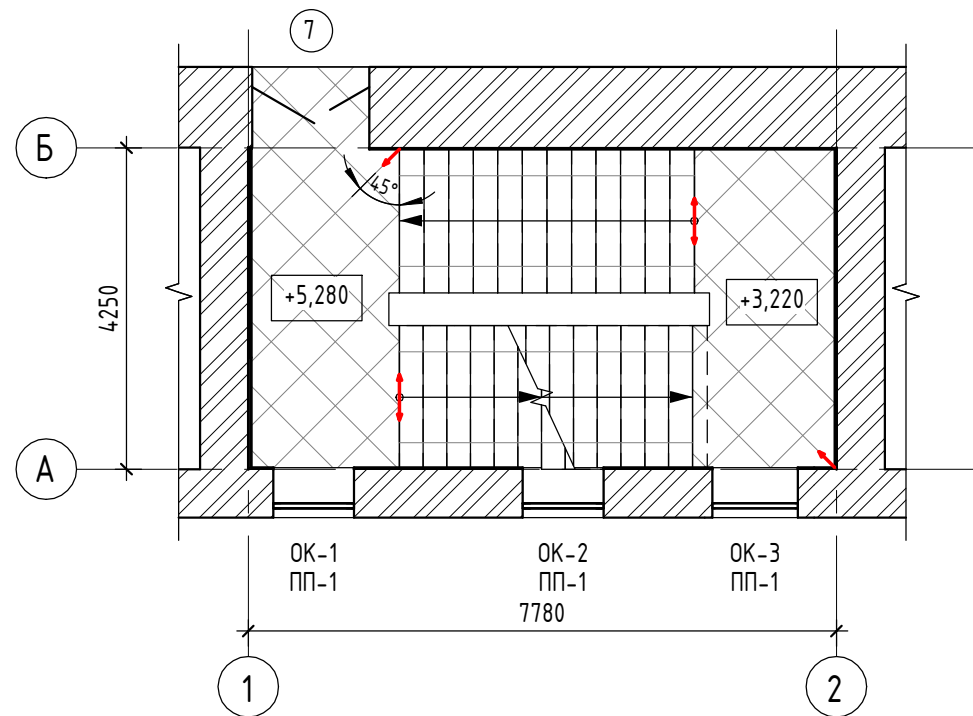


План на отм. +5.280

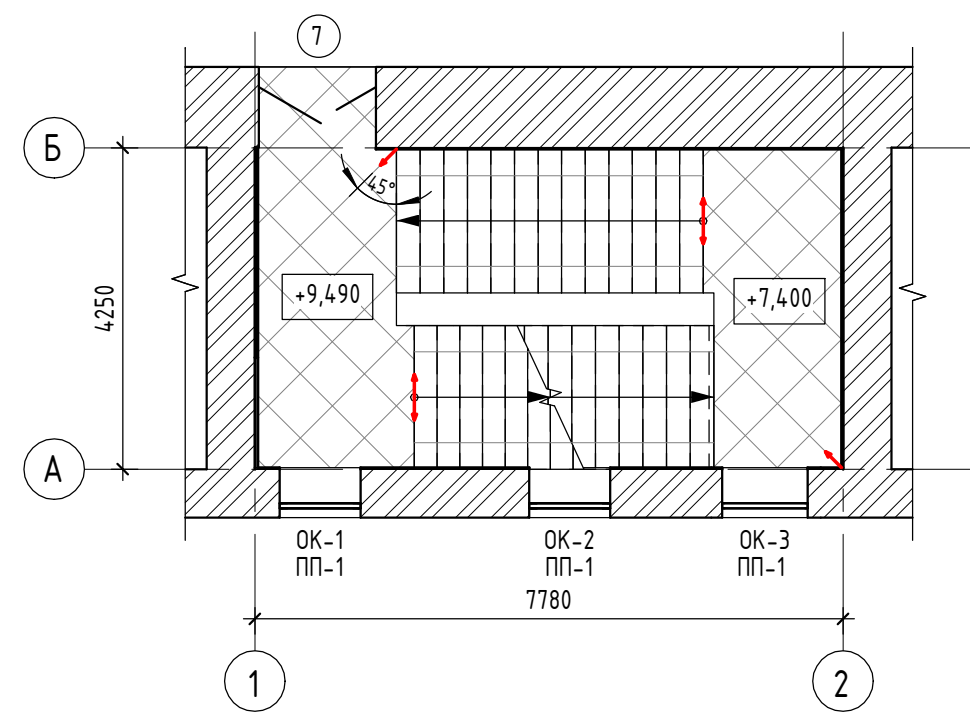

План на отм. +9.490

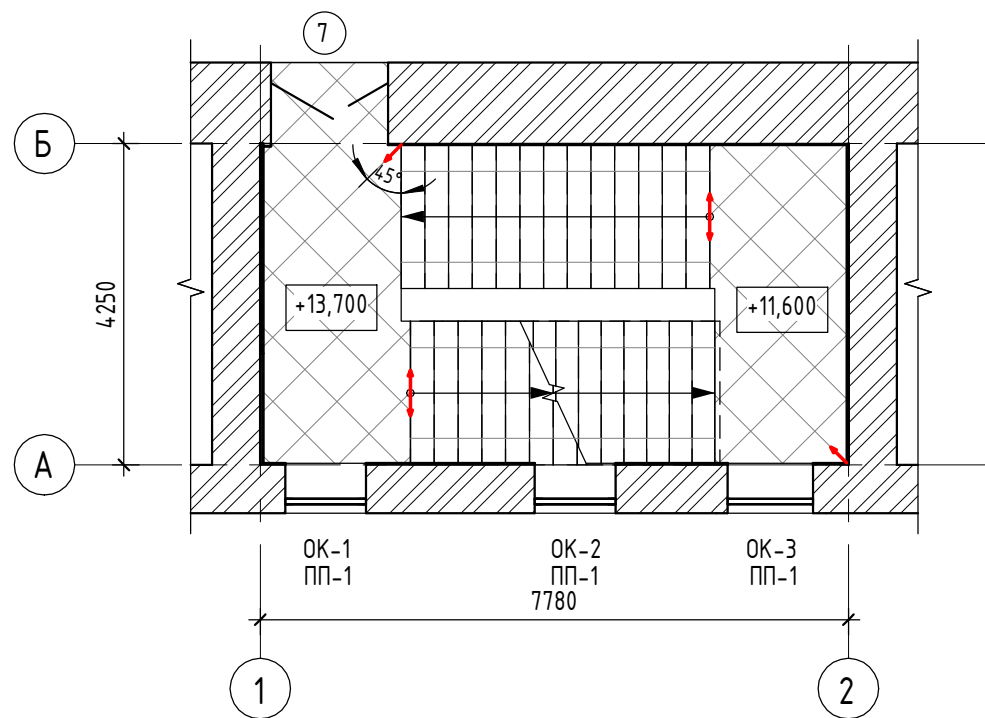

План на отм. +13.700

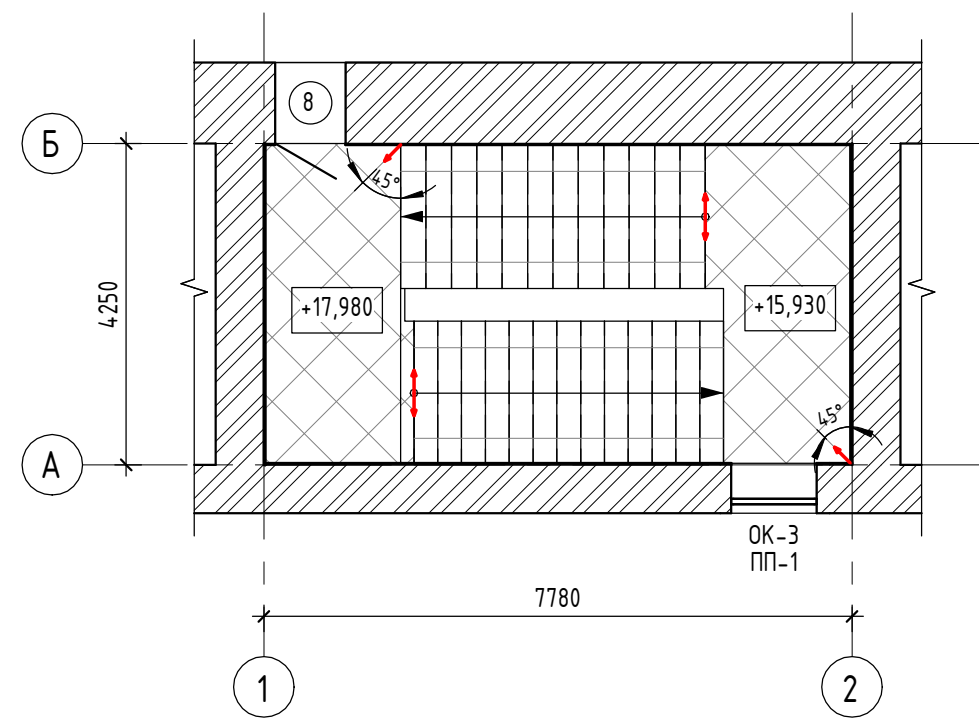




План на отм. +17.980

Спецификация элементов заполнения дверных проемов





| Поз. | Обозначение     | Наименование    | Кол. | Примечание |
|------|-----------------|-----------------|------|------------|
| 4    | ГОСТ 31173-2003 | ДСН Д 2400-1600 | 1    |            |
| 5    | ГОСТ 31173-2003 | ДСВ Д 2500-1550 | 1    |            |
| 6    | ГОСТ 31173-2003 | ДСВ Л 1800-900  | 1    |            |
| 7    | ГОСТ 31173-2003 | ДСВ Д 2500-1550 | 3    |            |
| 8    | ГОСТ 31173-2003 | ДСВ Л 1890-930  | 1    |            |

Примечания:

- Двери металлические, цвет светло-серый.
- Двупольные двери изготовить с шириной одной створки - 900 мм.
- Размеры дверей уточнить по месту до начала производства работ.
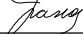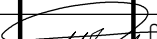
|            |         |             |        |   |       |  |                    |      |
|------------|---------|-------------|--------|---|-------|--|--------------------|------|
|            |         |             |        |   |       | 09.2018-АИ2  |                    |      |
|            |         |             |        |   |       | Дизайн-проект помещений центральной проходной в корпусе №21А и лестничной клетки в корпусе №76, расположенных по адресу: Республика Башкортостан, г. Уфа, ул. Аксакова, 97 |                    |      |
| Изм.       | Кол.уч. | Лист        | № док. | Подпись   | Дата  |  |                    |      |
| Архитектор |         | Тажитдинова |        |  | 08.18 |  | Стадия             | Лист |
|            |         |             |        |   |       |  | Р                  | 6    |
|            |         |             |        |   |       |  |                    |      |
| ГИП        |         | Алибаев     |        |  | 08.18 | Планы на отм. +5.280, +9.490, +13.700, +17.980   | ООО "ЭПБ АРХТАМГА" |      |
| Н. контр.  |         | Актуганов   |        |  | 08.18 |  |                    |      |

Согласовано

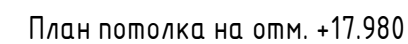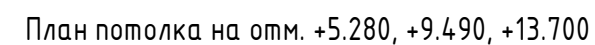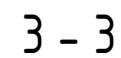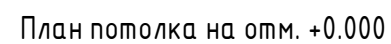


Дизайн-проект помещений центральной проходной в корпусе №21А и лестничной клетки в корпусе №76, расположенных по адресу: Республика Башкортостан, г. Уфа, ул. Аксакова, 97

|              |  |  |  |  |
|--------------|--|--|--|--|
| Согласовано  |  |  |  |  |
|              |  |  |  |  |
|              |  |  |  |  |
|              |  |  |  |  |
| Взам. инв. № |  |  |  |  |
|              |  |  |  |  |
| Подп. и дата |  |  |  |  |
|              |  |  |  |  |
| Инв. № подл. |  |  |  |  |
|              |  |  |  |  |

| Спецификация осветительных приборов. Центральная проходная |  |  |  |                    |                   |      |             |            |
|--|--|--|--|--------------------|-------------------|------|-------------|------------|
| Позиция  | Наименование и техническая характеристика  | Тип, марка, обозначение документа, опросного листа | Код оборудования, изделия, материала                           | Завод-изготовитель | Единица измерения | Кол. | Изображение | Примечание |
| 1  | Светодиодный светильник T-Line (подвесной), цвет – металл, 1174х70х90, 18 Вт, 2000 Лм, 6500 К, рассеиватель – Опал, длина подвеса – 1м                       |  | V1-R0-00033-02000-200<br>3640 + V2-R0-<br>ME00-03.2.0013.30    | Varton             |                   | 27   |             |            |
| 2  | Светодиодный светильник T-Line, аварийное исполнение (подвесной), цвет – металл, 1174х70х90, 18 Вт, 2000 Лм, 6500 К, рассеиватель – Опал, длина подвеса – 1м |  | V1-R0-00033-02A00-200<br>3640 + V2-R0-<br>ME00-03.2.0013.30    | Varton             |                   | 9    |             |            |
| 8  | Светодиодный светильник G070 (встроенный), цвет – белый, 595х595х67, 36 Вт, 4700 Лм, 6500 К, рассеиватель – Опал   |  | V1-A0-00009-80000-200<br>3665 +<br>V2-A0-OP00-03.2.0001.1<br>5 | Varton             |                   | 4    |             |            |
| 9  | Светодиодный светильник G070, аварийное исполнение (встроенный), цвет – белый, 595х595х67, 36 Вт, 4700 Лм, 6500 К, рассеиватель – Опал                       |  | V1-A0-00009-80A00-20<br>03665 +<br>V2-A0-OP00-03.2.0001.1<br>5 | Varton             |                   | 2    |             |            |

|            |         |             |        |                    |       |  |                    |      |        |
|------------|---------|-------------|--------|--------------------|-------|--|--------------------|------|--------|
| 4          |         | Зам.        | 30-18  |                    | 10.18 | 4  | 09.2018-АИ2        |      |        |
|            |         |             |        |                    |       | Дизайн-проект помещений центральной проходной в корпусе №21А и лестничной клетки в корпусе №76, расположенных по адресу: Республика Башкортостан, г. Уфа, ул. Аксакова, 97 |                    |      |        |
|            |         |             |        |                    |       |  |                    |      |        |
| Изм.       | Кол.уч. | Лист        | № док. | Подпись            | Дата  |  | Стадия             | Лист | Листов |
| Архитектор |         | Тажитдинова |        | <i>Тажитдинова</i> | 08.18 |  | Р                  | 8    |        |
|            |         |             |        |                    |       |  |                    |      |        |
|            |         |             |        |                    |       | Спецификация осветительных приборов  | ООО "ЭПБ АРХТАМГА" |      |        |
| ГИП        |         | Алибаев     |        | <i>Алибаев</i>     | 08.18 |  |                    |      |        |
| Н. контр.  |         | Актуганов   |        | <i>Актуганов</i>   | 08.18 |  |                    |      |        |

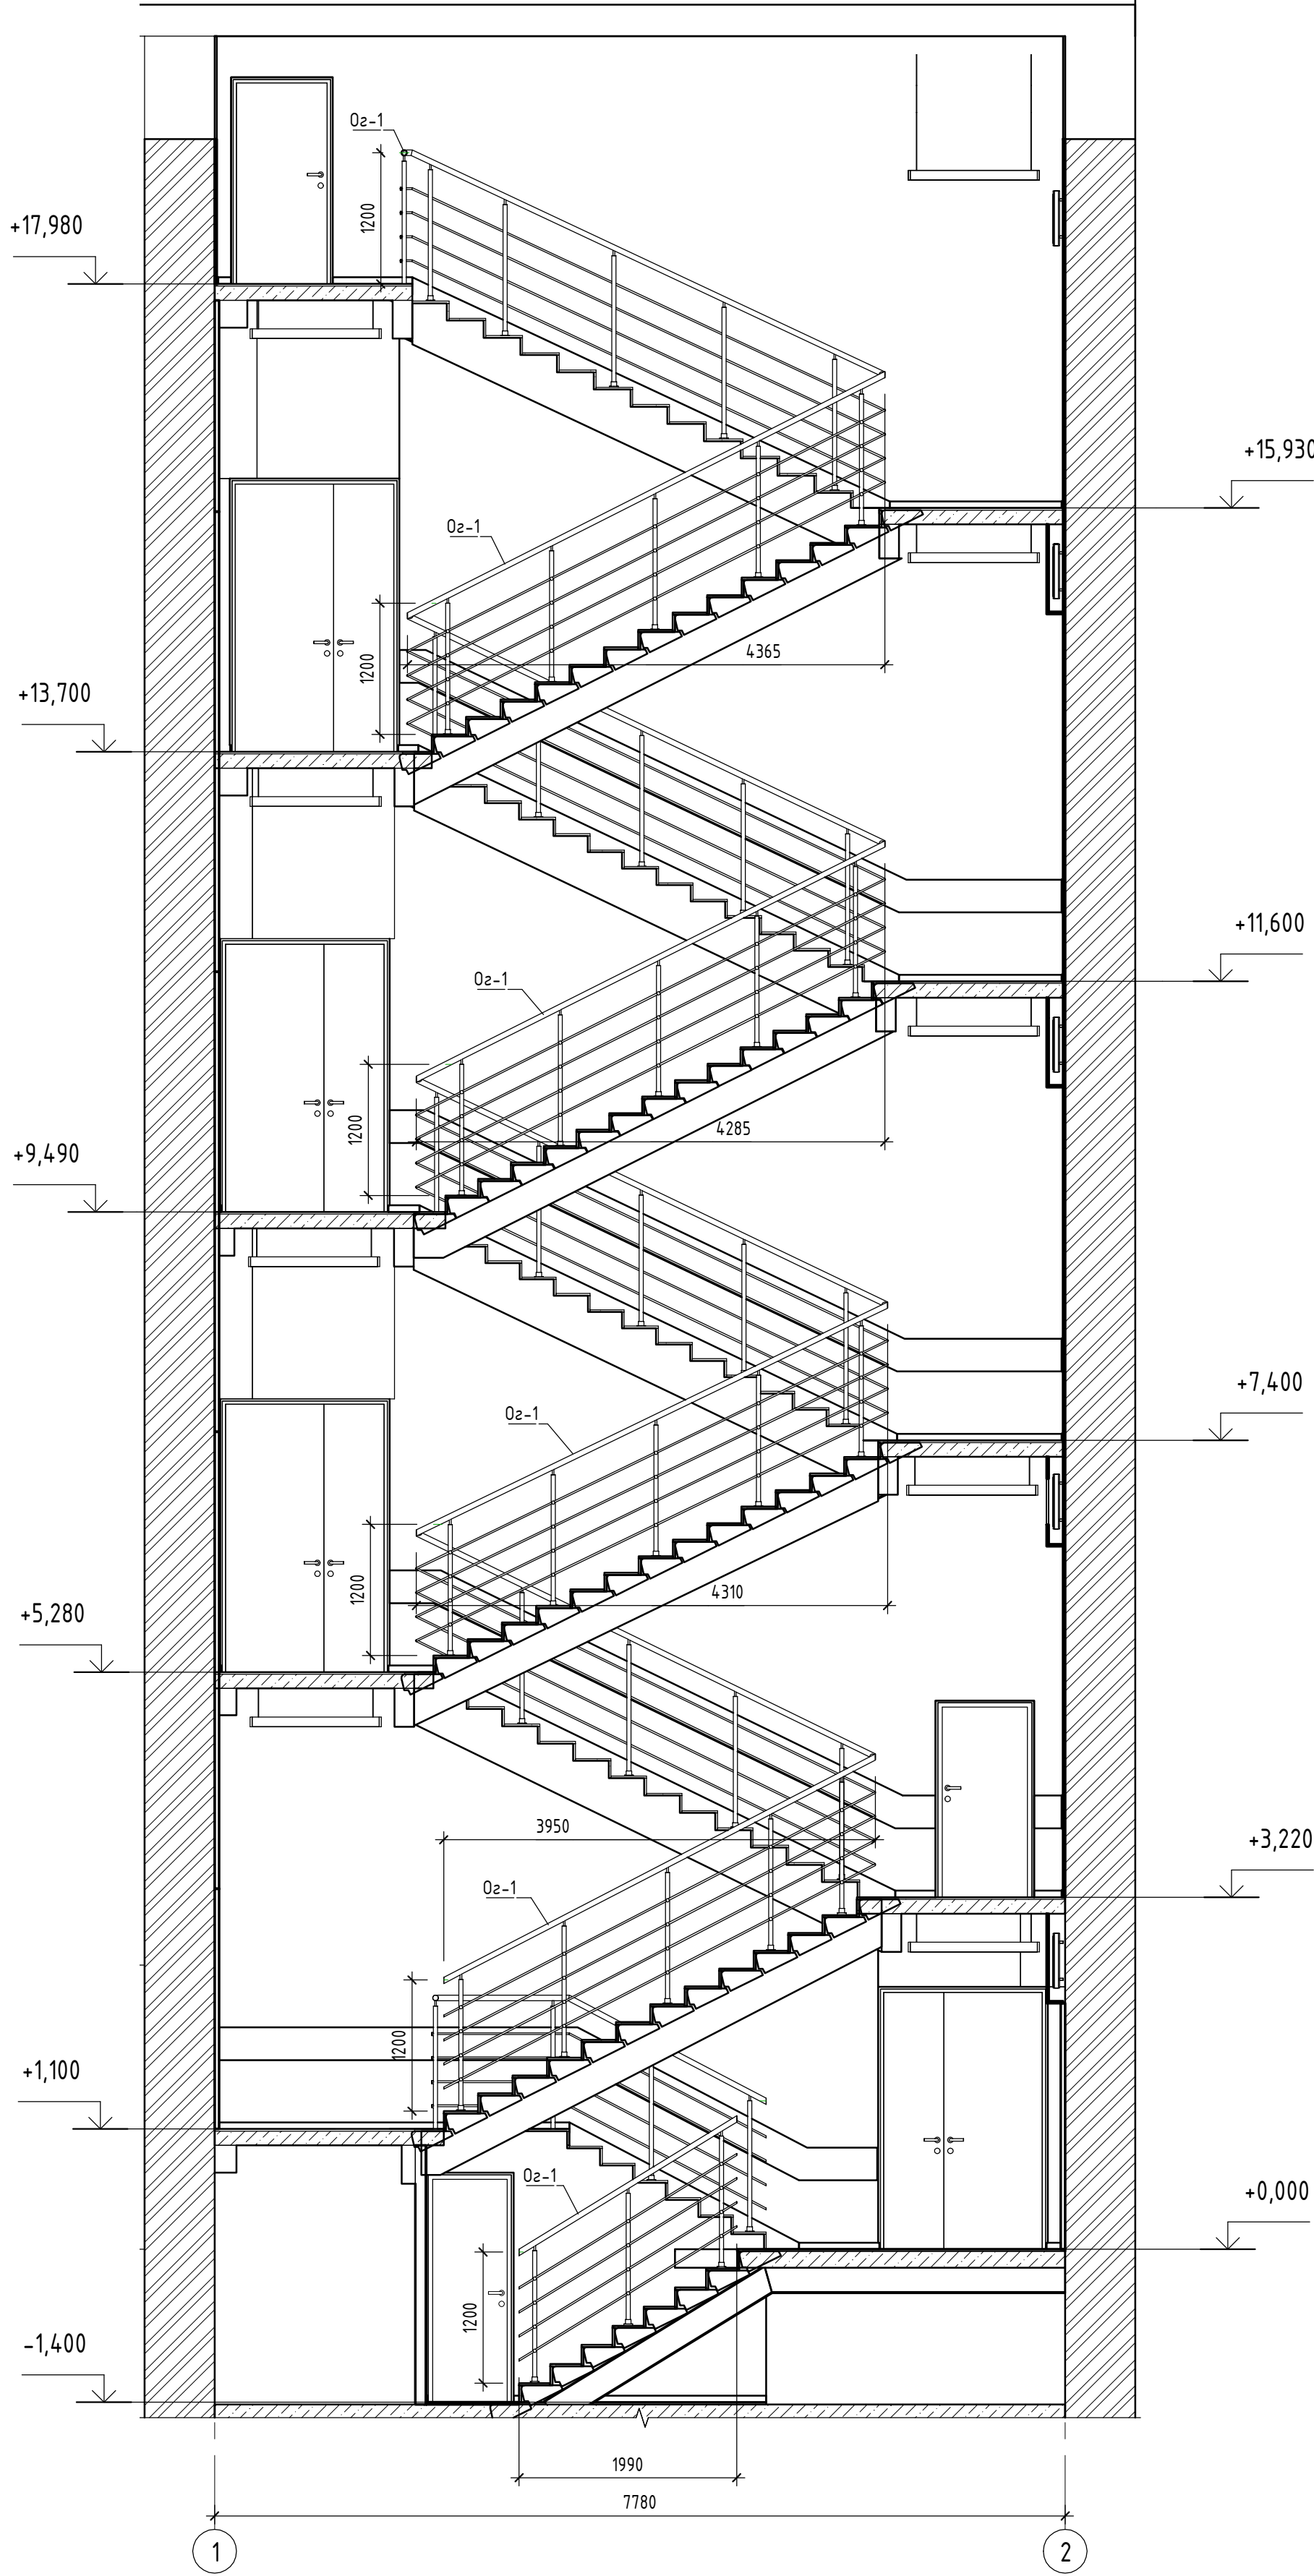


|              |  |  |
|--------------|--|--|
| Создано      |  |  |
|              |  |  |
| Взак. инд. № |  |  |
|              |  |  |
| Подп. и дата |  |  |
|              |  |  |
| Инф. № подл. |  |  |
|              |  |  |



Спецификация ограждений

| Поз. | Обозначение | Наименование  | Примечание |
|------|-------------|---|------------|
| Оз-1 | "Импзкс"    | Лестничное ограждение через 2 ступени на штырях, 4 ригеля на ригеледержателях, нержавеющая сталь, высота - 1200 мм, прямое крепление, Лобщ=46,26м |            |


Примечания:  
1. Ограждения замаркированы на листах 30-31.

|            |       |             |      |   |       |  |                    |      |        |
|------------|-------|-------------|------|---|-------|--|--------------------|------|--------|
|            |       |             |      |   |       | 09.2018-АИ2  |                    |      |        |
|            |       |             |      |   |       | Дизайн-проект помещений центральной проходной в корпусе №21А и лестничной клетки в корпусе №76, расположенных по адресу: Республика Башкортостан, г. Уфа, ул. Аксакова, 97 |                    |      |        |
| Изм.       | Колуч | Лист        | №вок | Подпись   | Дата  |  | Стадия             | Лист | Листов |
| Архитектор |       | Тажитдинова |      |  | 08.18 |  | Р                  | 9    |        |
|            |       |             |      |   |       | Разрез 1-1   | ООО "ЭПБ АРХТАМГА" |      |        |
| ГИП        |       | Алибаев     |      |  | 08.18 |  |                    |      |        |
| Н. контр.  |       | Актюганов   |      |  | 08.18 |  |                    |      |        |






|              |  |              |  |
|--------------|--|--------------|--|
| Создано      |  | Взак. инд. № |  |
| Полн. и дата |  | Инф. № подл. |  |

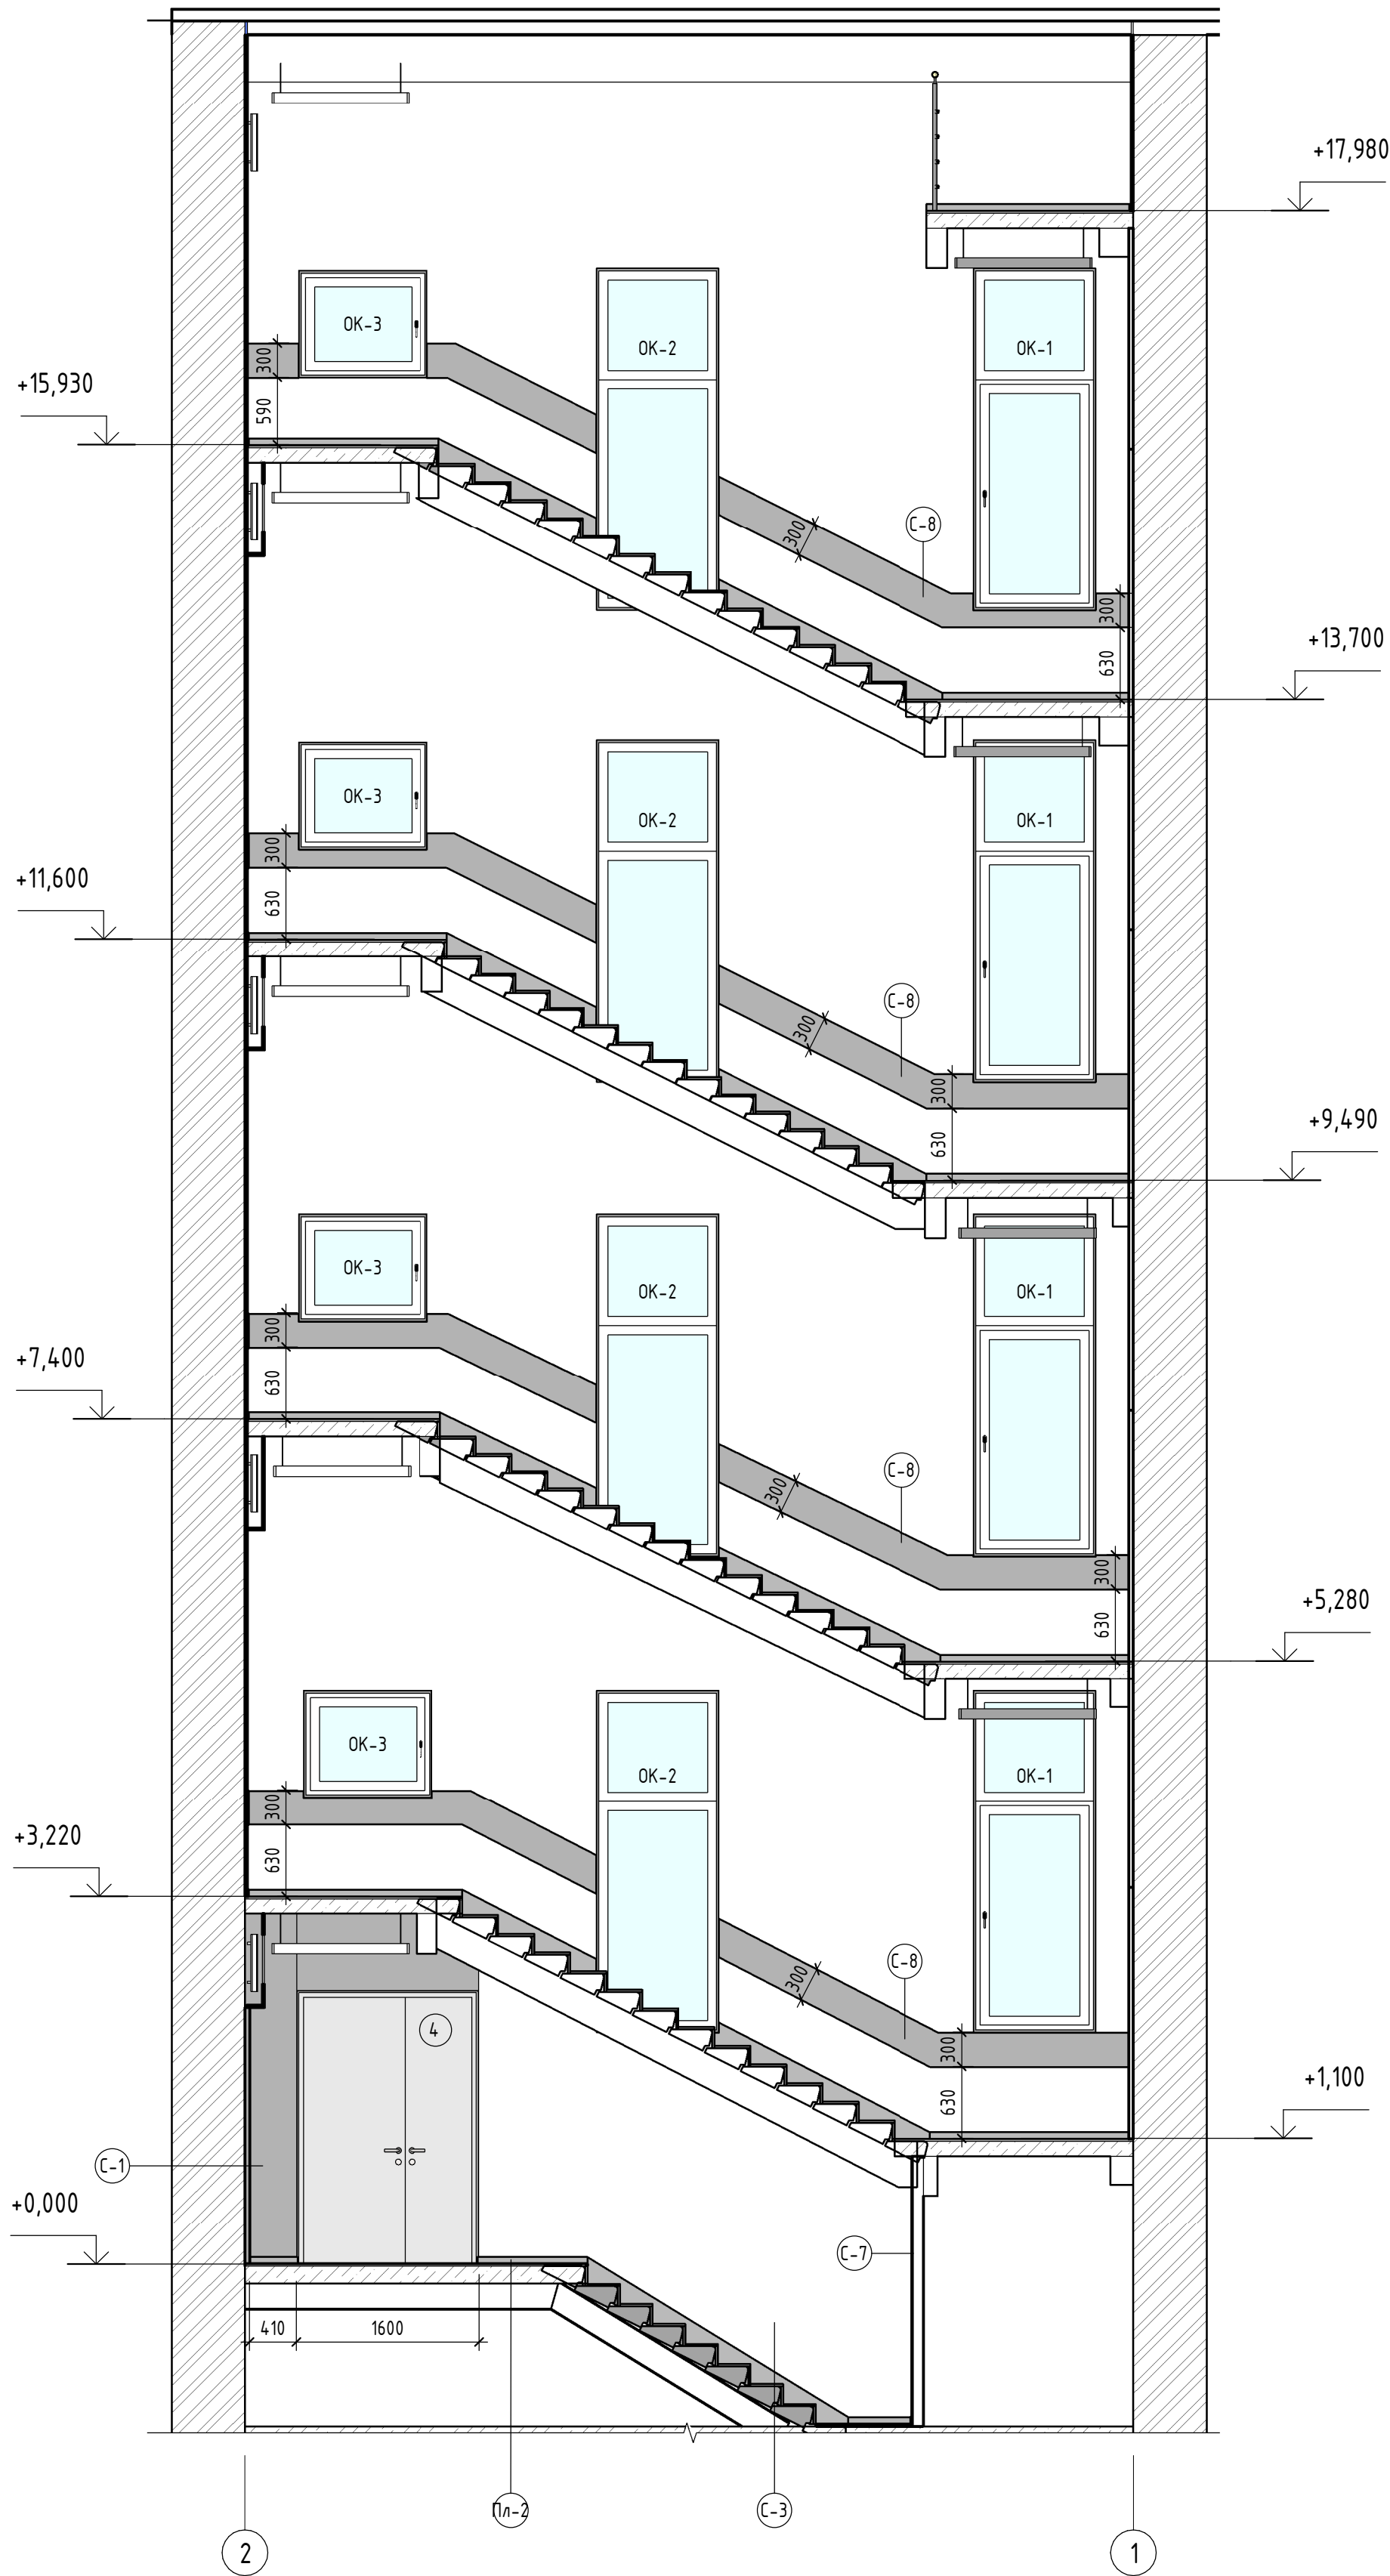





|  |             |      |                    |         |       |
|--|-------------|------|--------------------|---------|-------|
| 09.2018-АИ2  |             |      |                    |         |       |
| Дизайн-проект помещений центральной проходной в корпусе №21А и лестничной клетки в корпусе №76, расположенных по адресу: Республика Башкортостан, г. Уфа, ул. Аксакова, 97 |             |      |                    |         |       |
| Изм.   | Колуч.      | Лист | №вок.              | Подпись | Дата  |
| Архитектор   | Тажитдинова | Лист | 11                 | Р       | 08.18 |
| ГИП  | Алибаев     | Лист | 11                 | Р       | 08.18 |
| Н. контр.  | Актуганов   | Лист | 11                 | Р       | 08.18 |
| Вид 1  |             |      | ООО "ЭПБ АРХТАМГА" |         |       |

|              |  |              |  |
|--------------|--|--------------|--|
| Создано      |  | Взак. инд. № |  |
|              |  |              |  |
| Подп. и дата |  |              |  |
|              |  |              |  |
| Инф. № подл. |  |              |  |

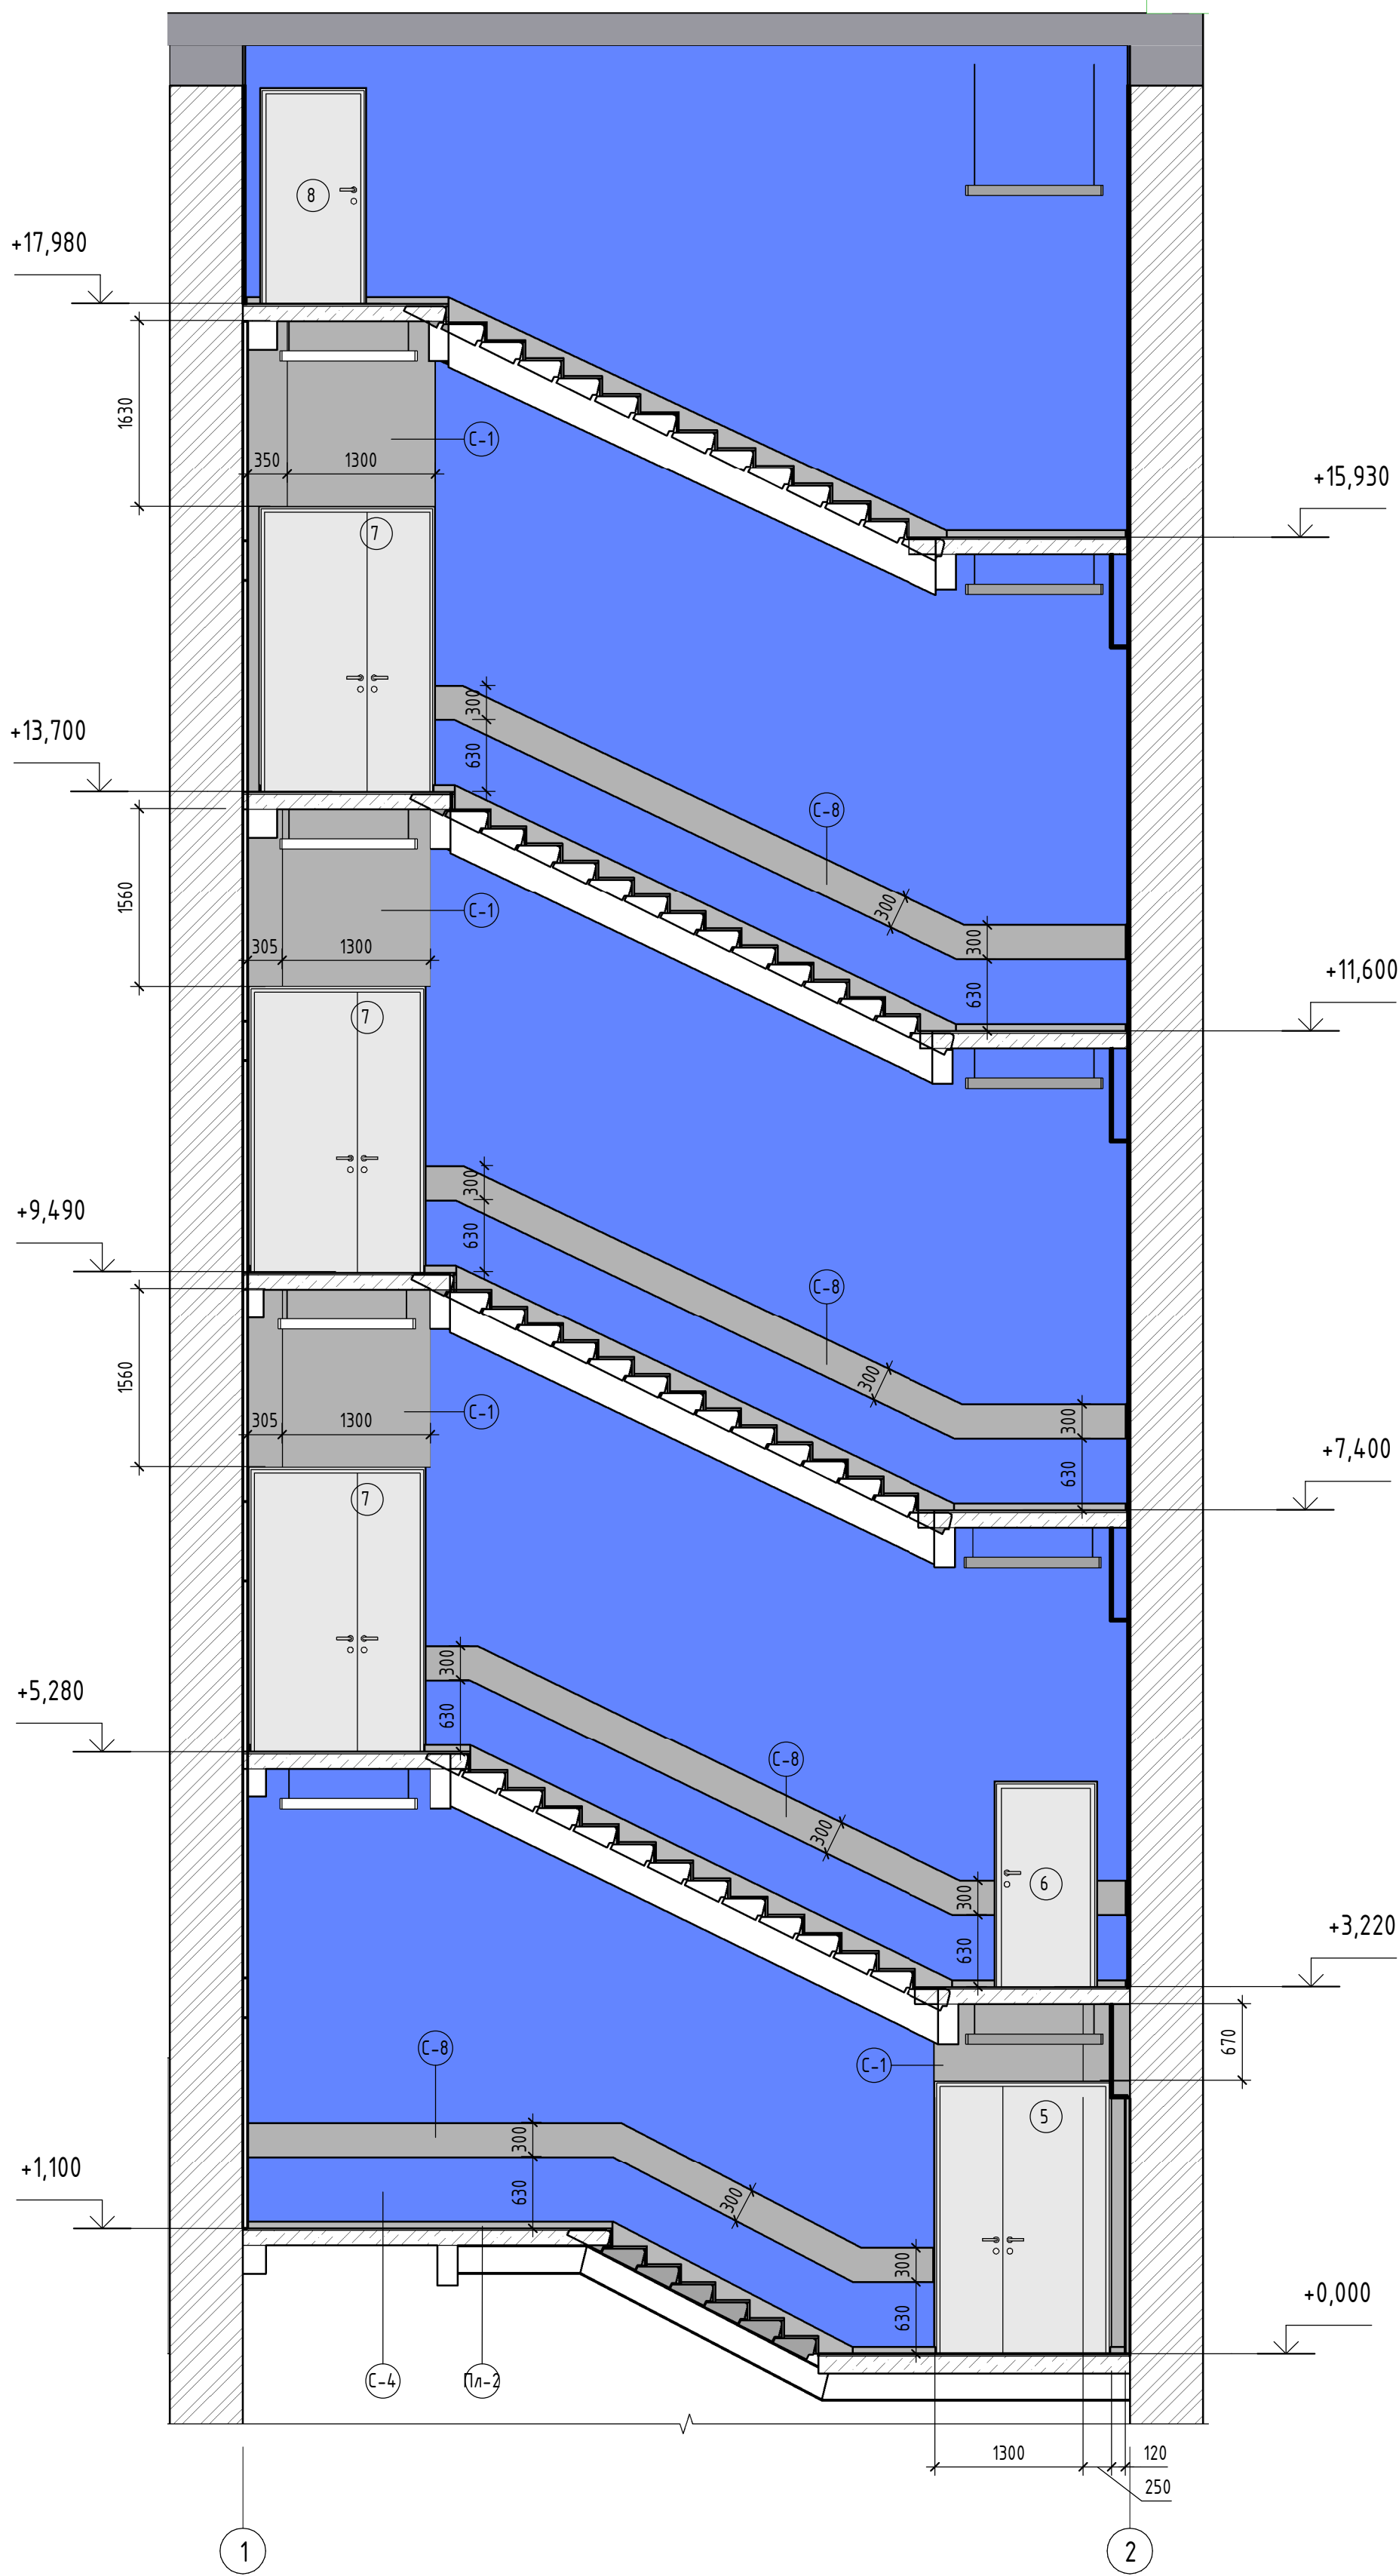




|            |        |             |      |                  |       |  |                    |      |
|------------|--------|-------------|------|------------------|-------|--|--------------------|------|
|            |        |             |      |                  |       | 09.2018-АИ2  |                    |      |
|            |        |             |      |                  |       | Дизайн-проект помещений центральной проходной в корпусе №21А и лестничной клетки в корпусе №76, расположенных по адресу: Республика Башкортостан, г. Уфа, ул. Аксакова, 97 |                    |      |
| Изм.       | Колуч. | Лист        | №вок | Подпись          | Дата  |  | Стадия             | Лист |
| Архитектор |        | Тажитдинова |      | <i>Даня</i>      | 08.18 |  | Р                  | 12   |
|            |        |             |      |                  |       | Вид 3  | ООО "ЭПБ АРХТАМГА" |      |
| ГИП        |        | Алибаев     |      | <i>Алибаев</i>   | 08.18 |  |                    |      |
| Н. контр.  |        | Актуганов   |      | <i>Актуганов</i> | 08.18 |  |                    |      |

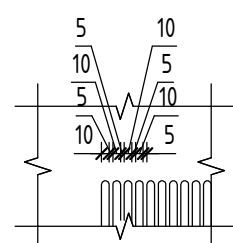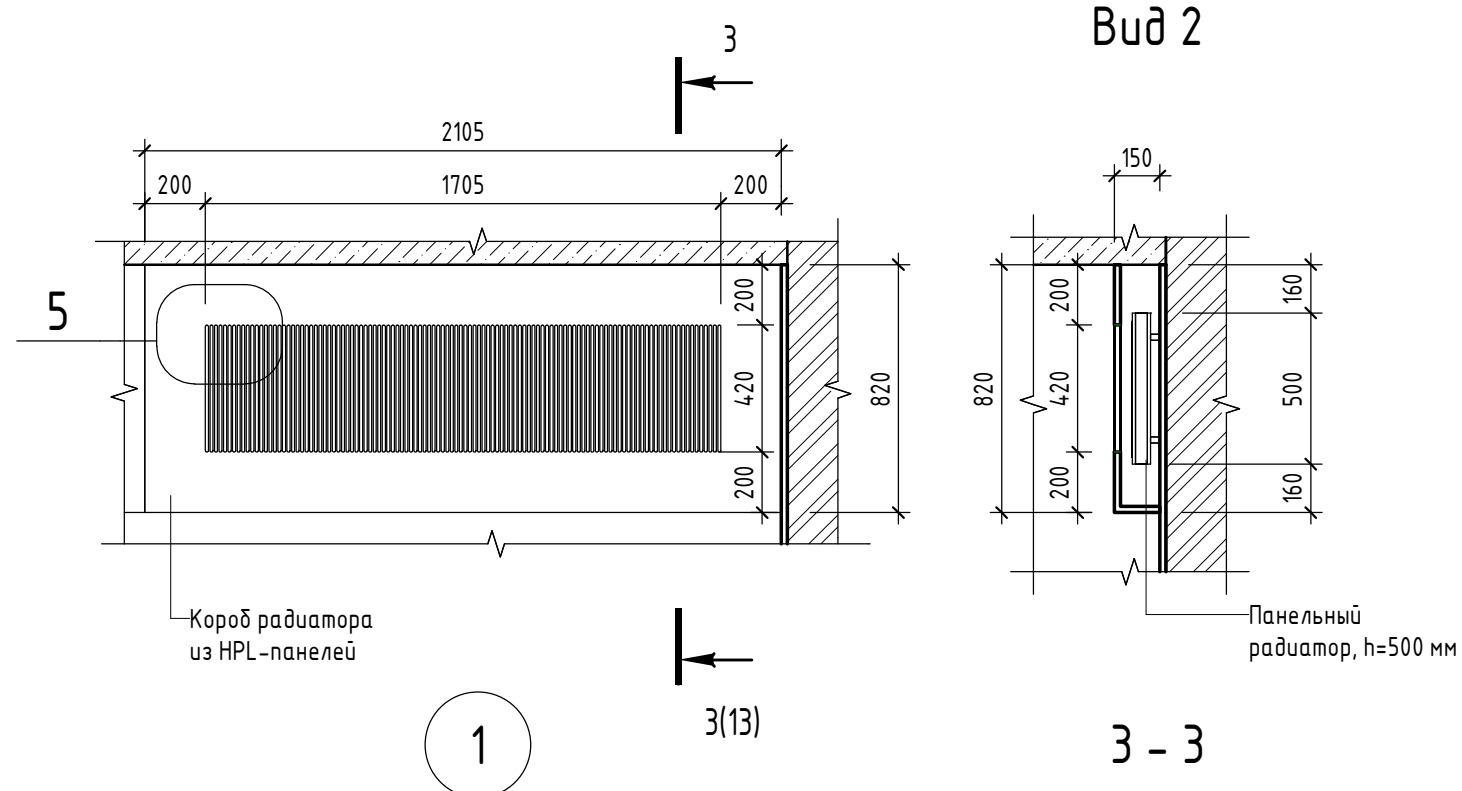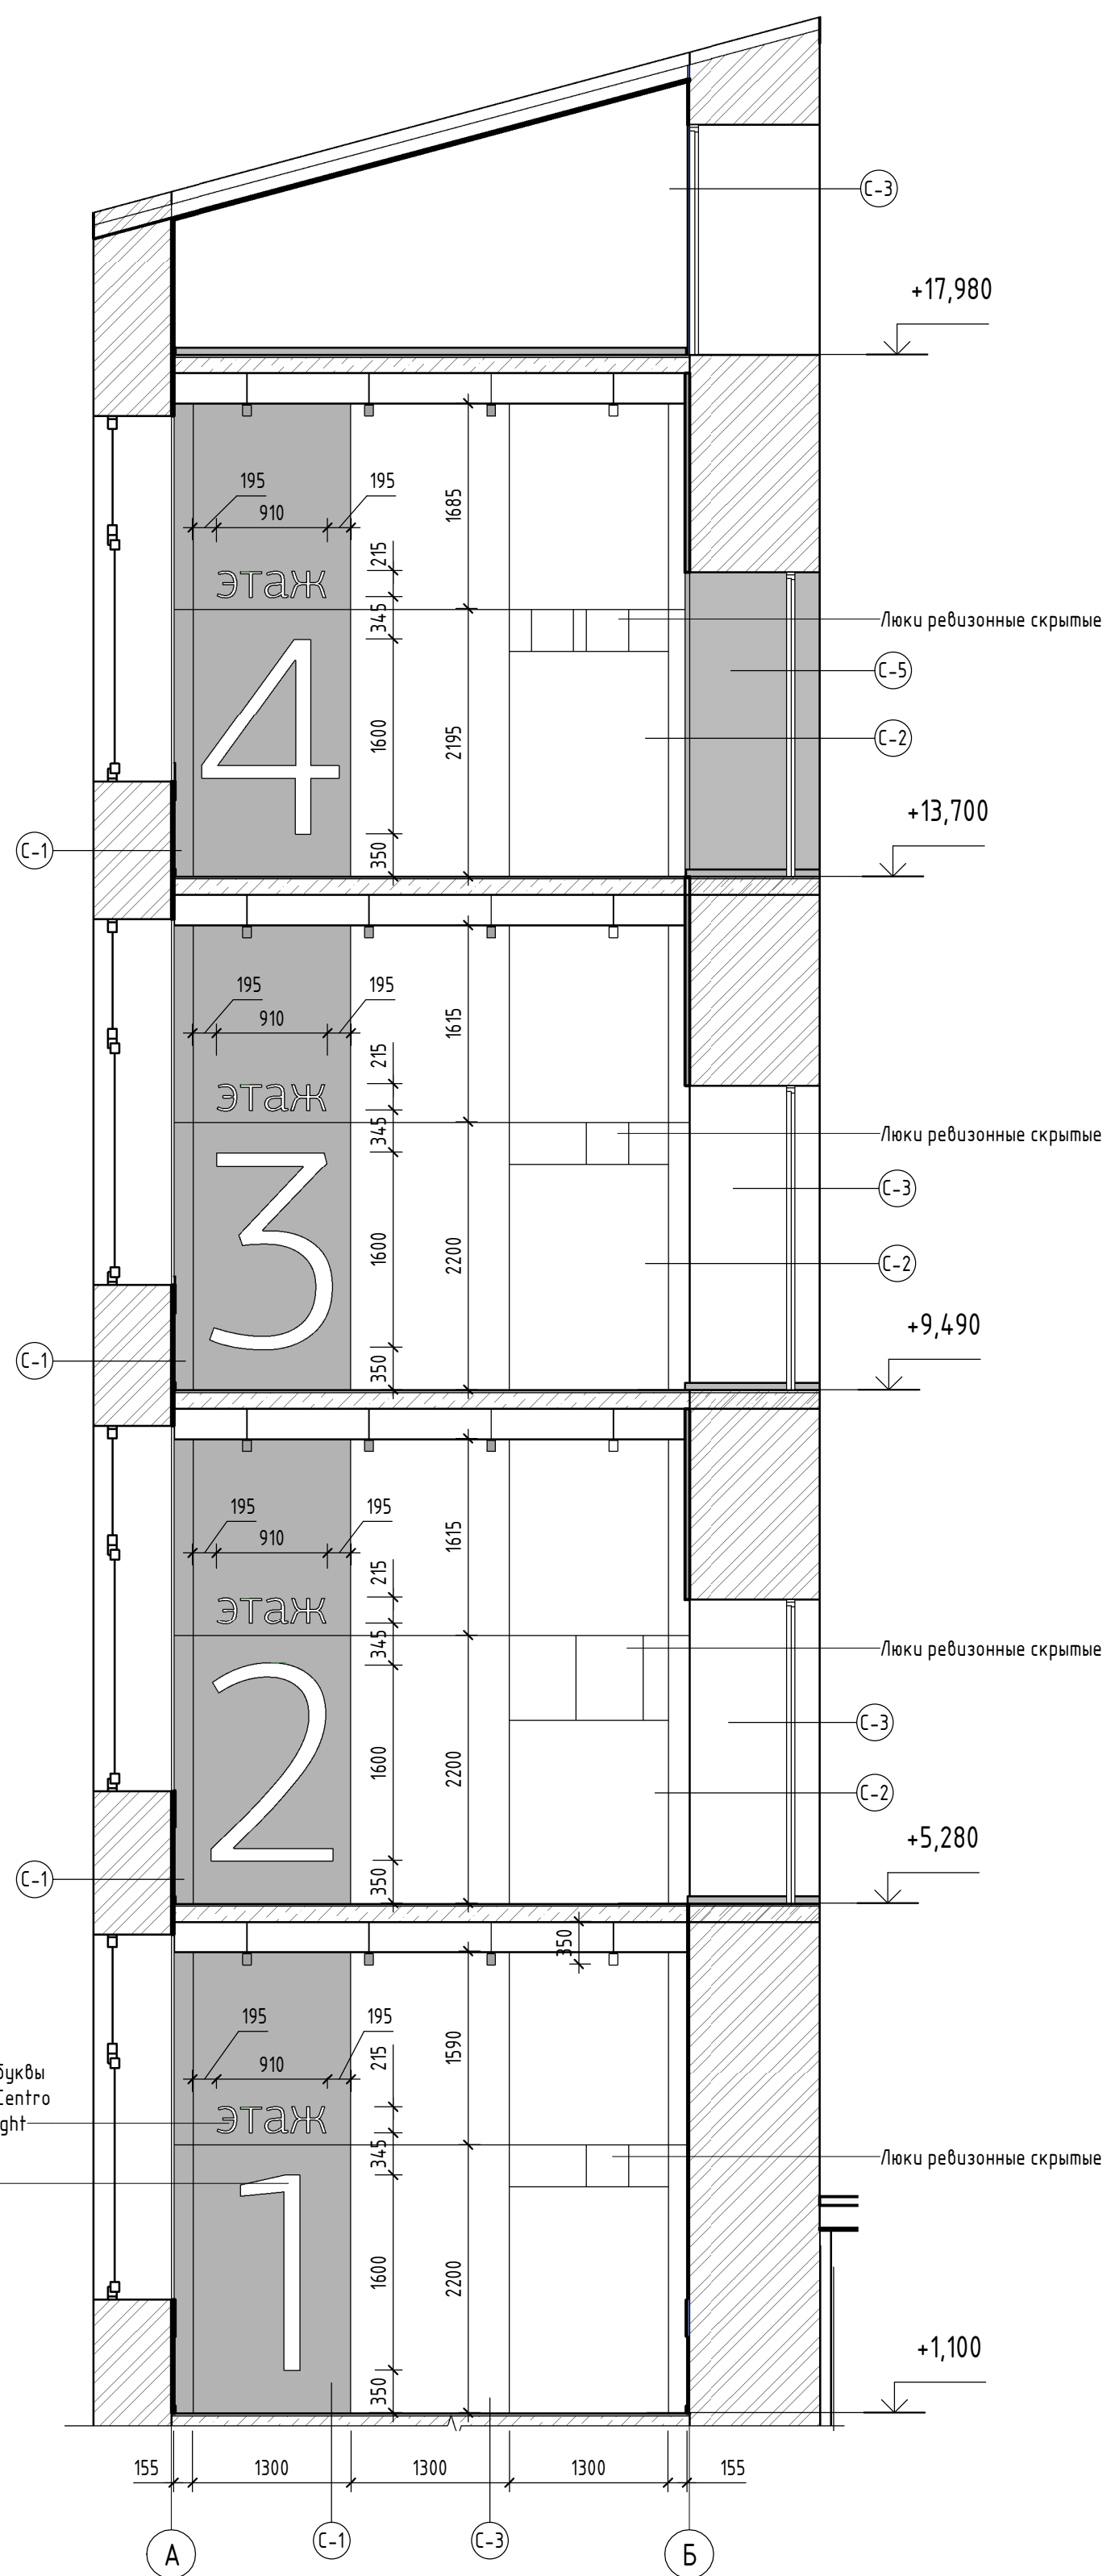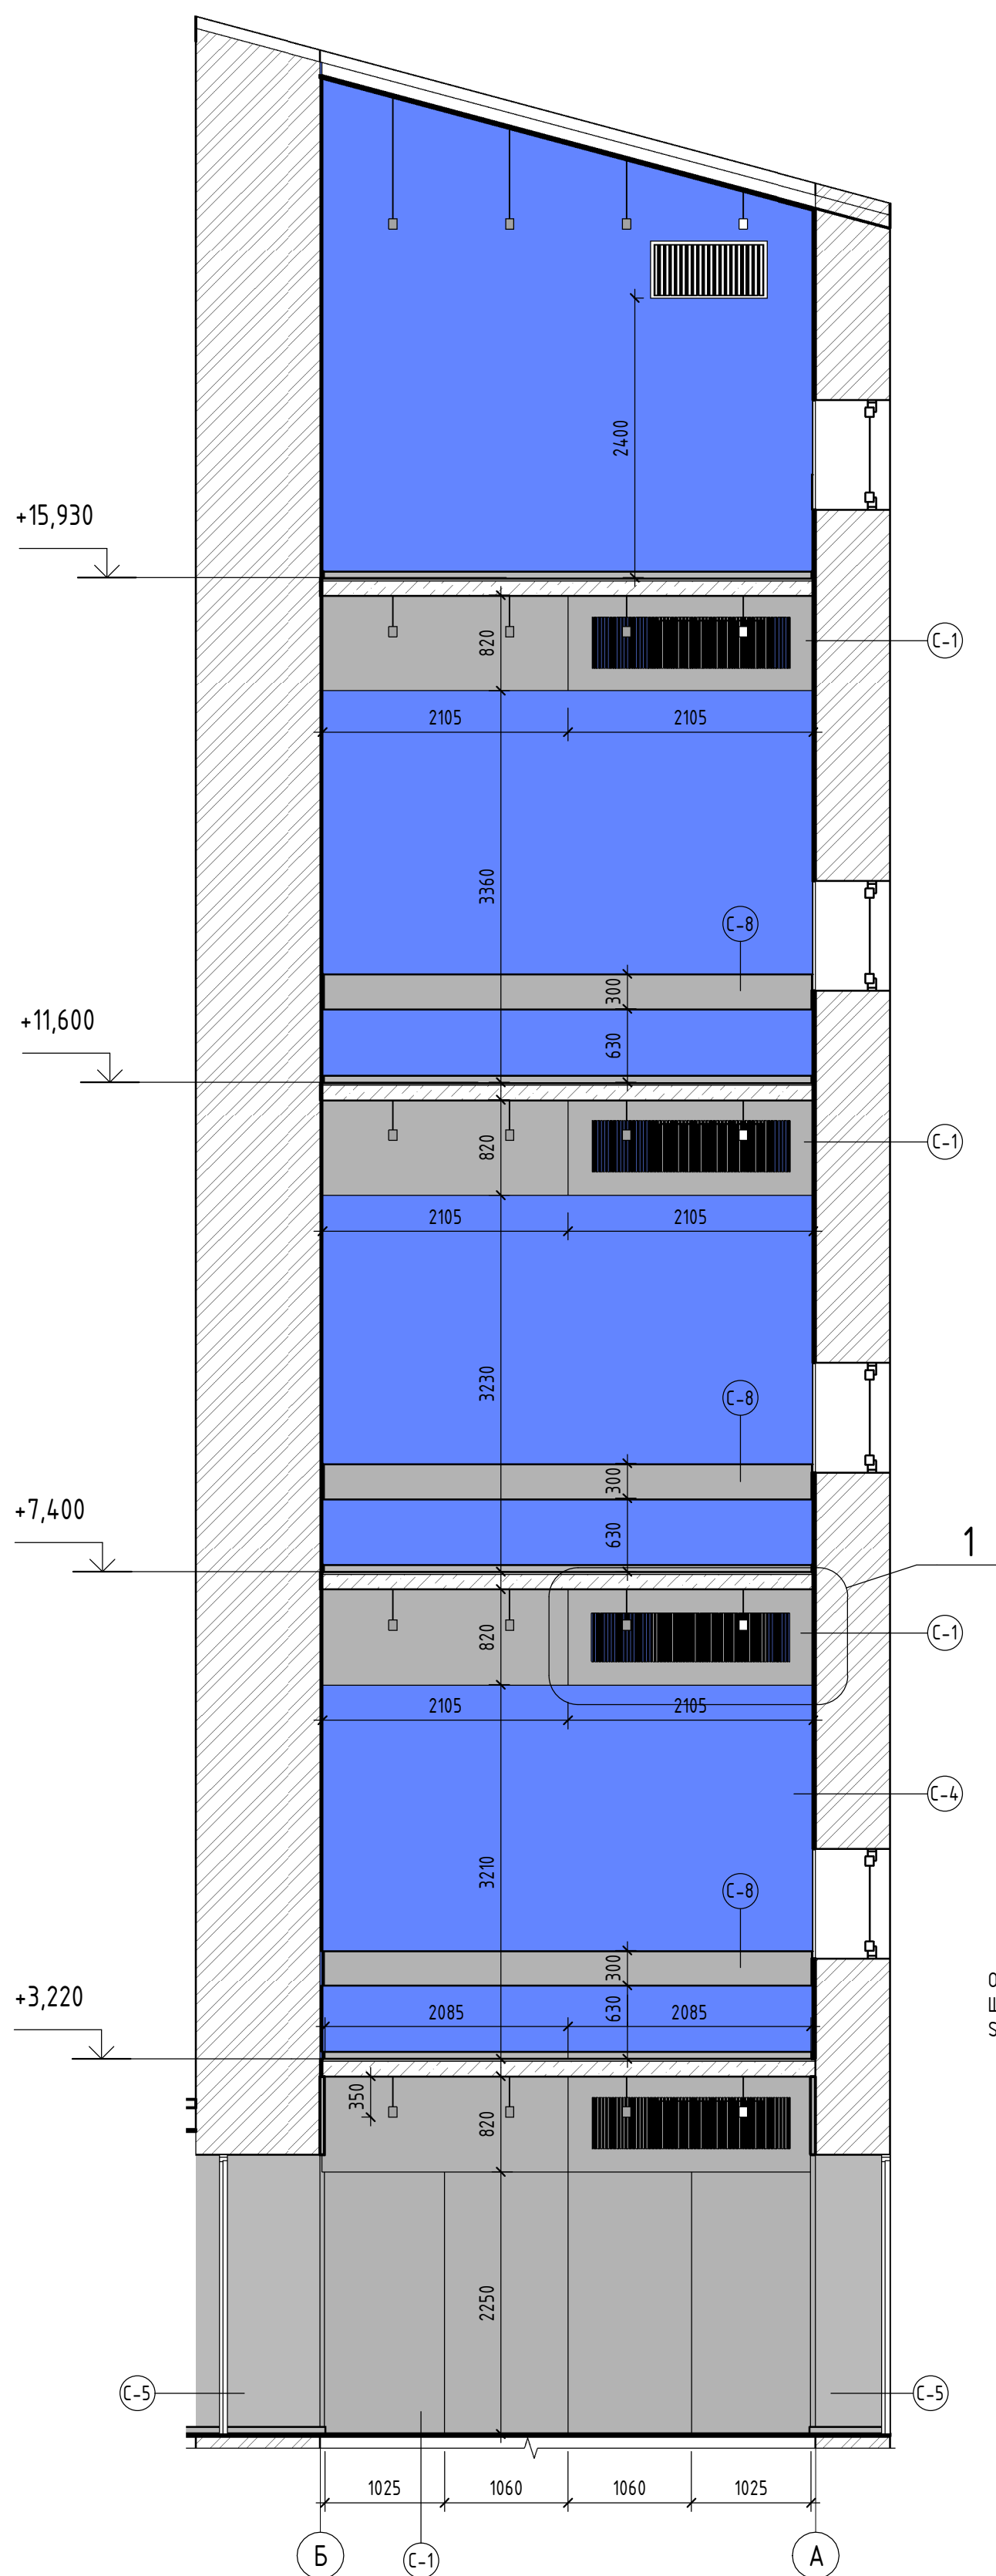





Примечания:

 1. Для обслуживания силовых щитков, пожарных шкафов предусмотреть скрытые ревизионные люки, облицовка HPL-панелями.


|            |         |             |        |   |       |  |                    |      |
|------------|---------|-------------|--------|---|-------|--|--------------------|------|
|            |         |             |        |   |       | 09.2018-АИ2  |                    |      |
|            |         |             |        |   |       | Дизайн-проект помещений центральной проходной в корпусе №21А и лестничной клетки в корпусе №76, расположенных по адресу: Республика Башкортостан, г. Уфа, ул. Аксакова, 97 |                    |      |
| Изм.       | Кол.уч. | Лист        | № док. | Подпись   | Дата  |  |                    |      |
| Архитектор |         | Тажитдинова |        |  | 08.18 |  | Стандия            | Лист |
|            |         |             |        |   |       |  | Р                  | 13   |
|            |         |             |        |   |       |  |                    |      |
| ГИП        |         | Алибаев     |        |  | 08.18 | Виды 2, 4  | ООО "ЭПБ АРХТАМГА" |      |
| Н. контр.  |         | Ахметжанов  |        |  | 08.18 |  |                    |      |

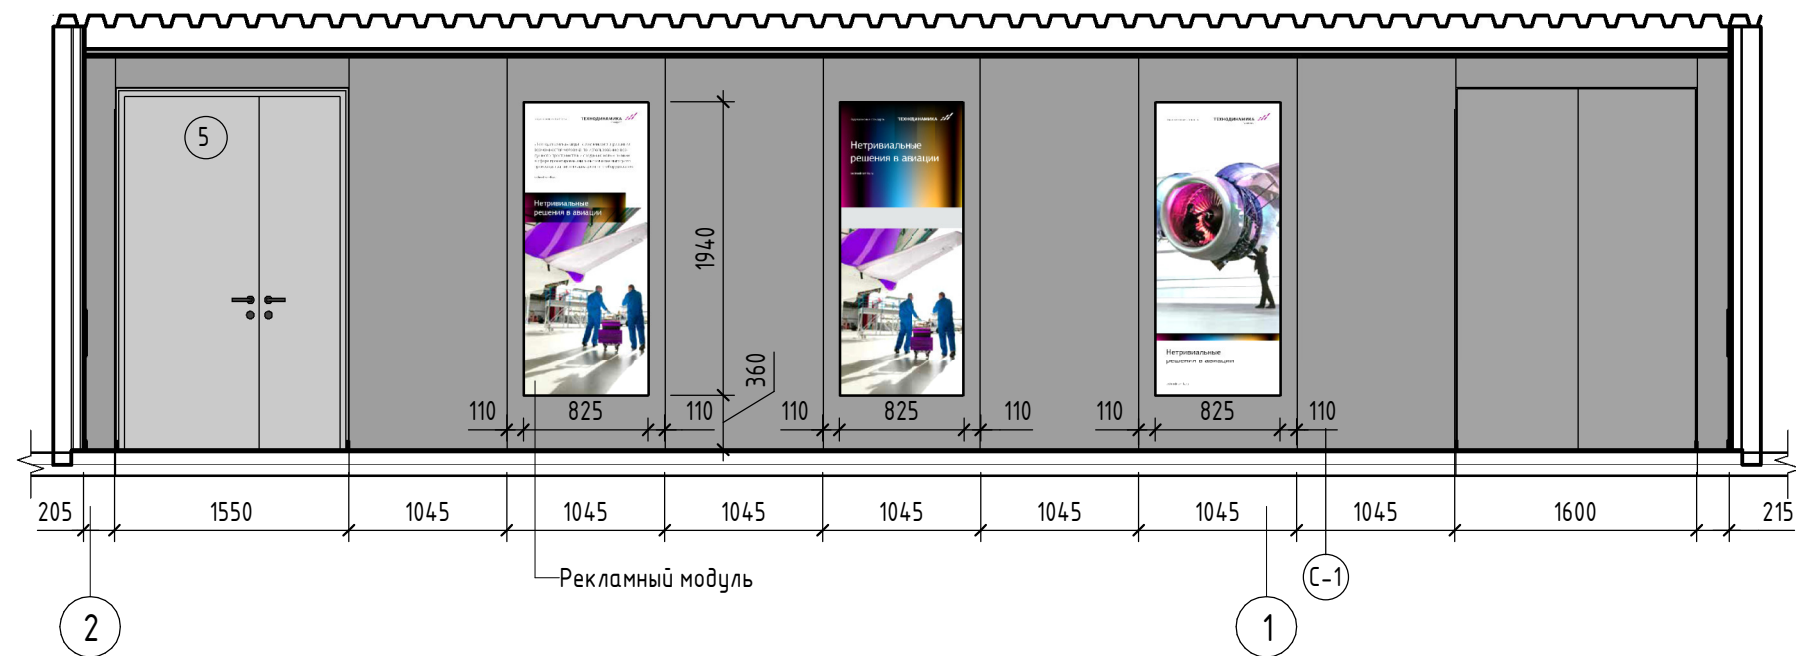


Вид 5

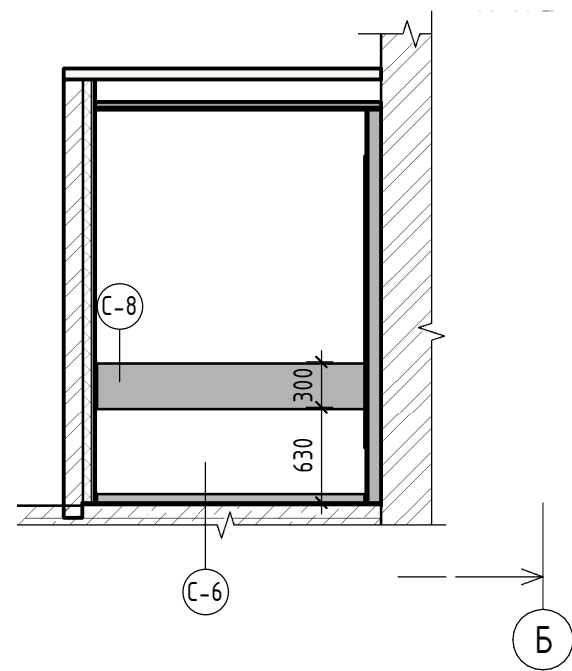

Вид 6

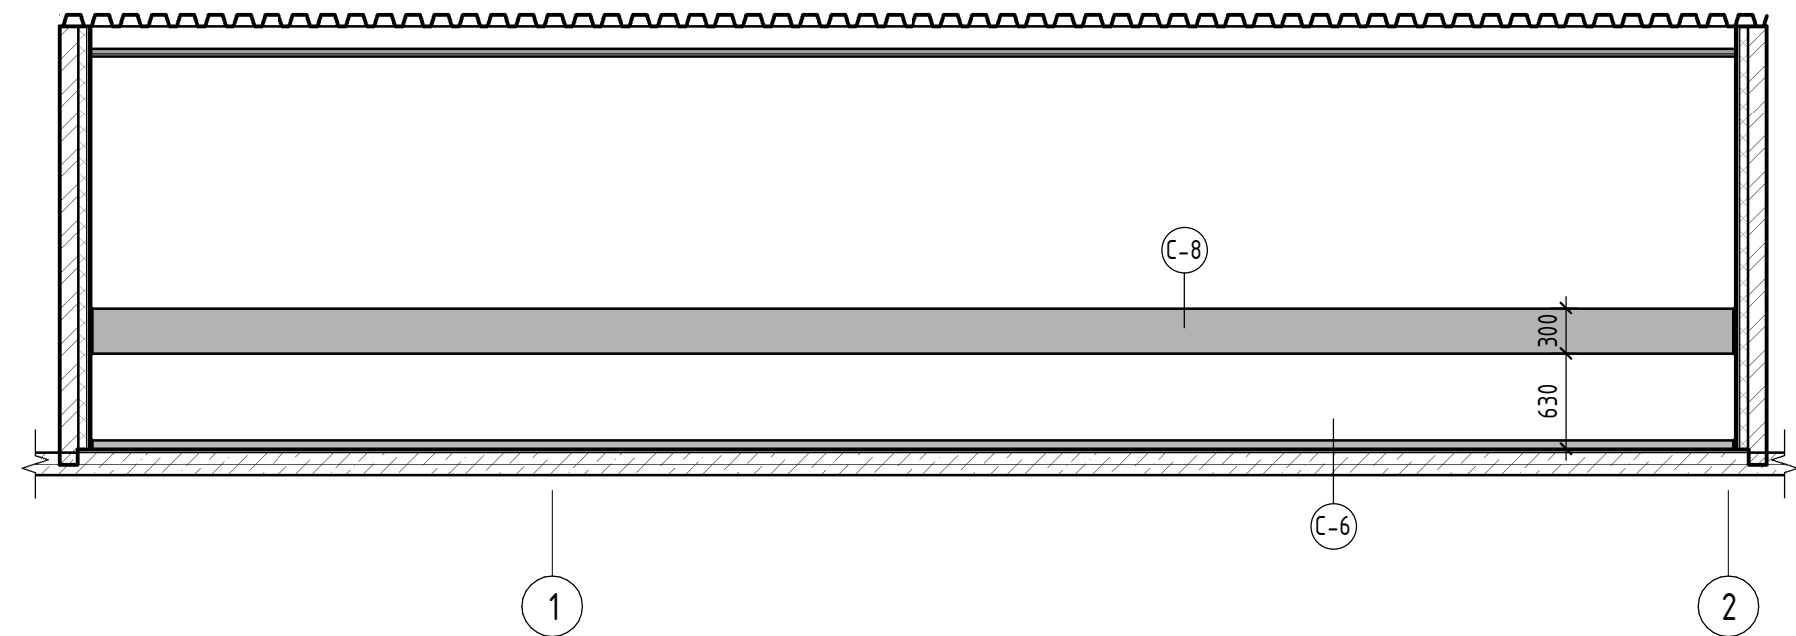
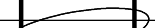



Вид 7

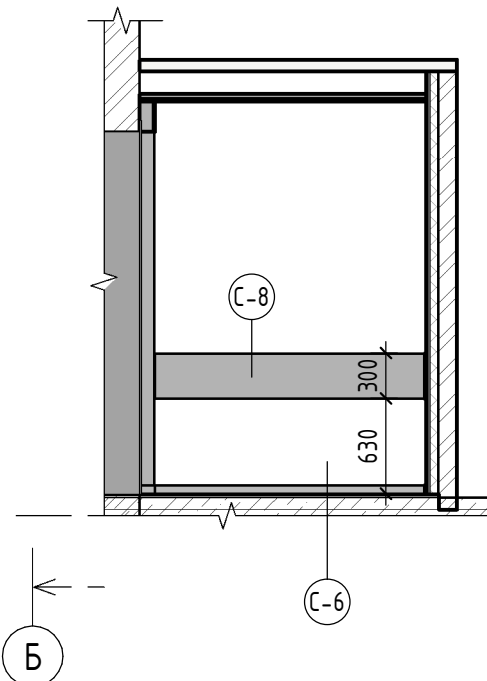

Вид 8

|              |  |  |  |  |  |
|--------------|--|--|--|--|--|
| Согласовано  |  |  |  |  |  |
|              |  |  |  |  |  |
|              |  |  |  |  |  |
| Взам. инв. № |  |  |  |  |  |
|              |  |  |  |  |  |
| Подп. и дата |  |  |  |  |  |
|              |  |  |  |  |  |
| Инв. № подл. |  |  |  |  |  |
|              |  |  |  |  |  |




|            |        |             |        |   |       |  |                    |      |        |
|------------|--------|-------------|--------|---|-------|--|--------------------|------|--------|
|            |        |             |        |   |       | 09.2018-АИ2  |                    |      |        |
|            |        |             |        |   |       | Дизайн-проект помещений центральной проходной в корпусе №21А и лестничной клетки в корпусе №76, расположенных по адресу: Республика Башкортостан, г. Уфа, ул. Аксакова, 97 |                    |      |        |
| Изм.       | Кол.уч | Лист        | № док. | Подпись   | Дата  |  | Стадия             | Лист | Листов |
| Архитектор |        | Тажитдинова |        |  | 08.18 |  | Р                  | 14   |        |
|            |        |             |        |   |       |  |                    |      |        |
| ГИП        |        | Алибаев     |        |  | 08.18 | Виды 5-8   | ООО "ЭПБ АРХТАМГА" |      |        |
| Н. контр.  |        | Актуганов   |        |  | 08.18 |  |                    |      |        |

Согласовано

Взам. инв. №

Подп. и дата

Инв. № подл.

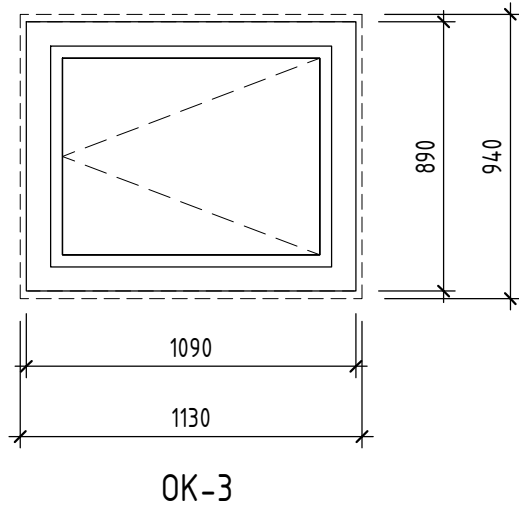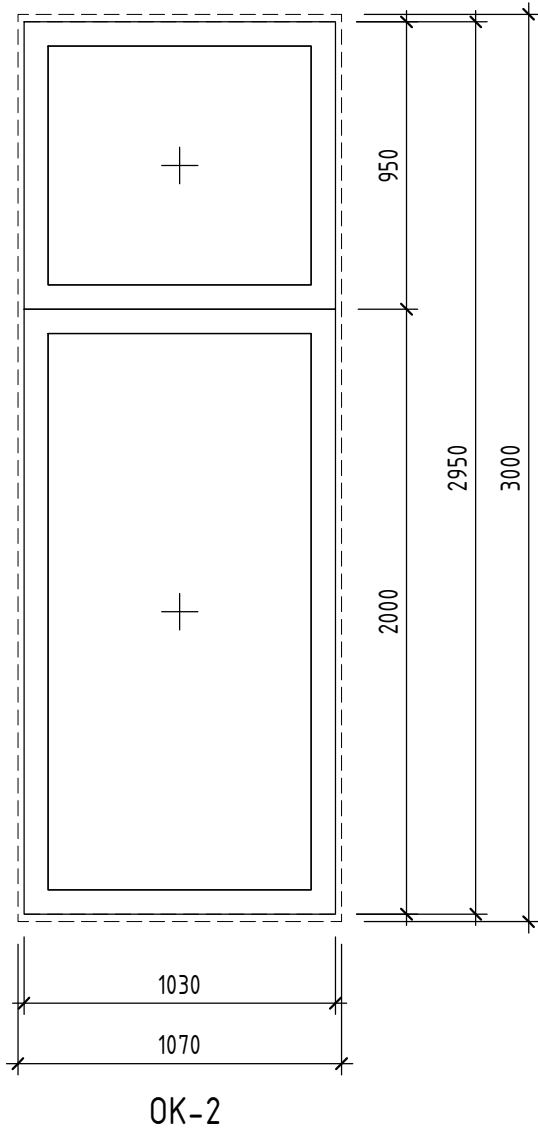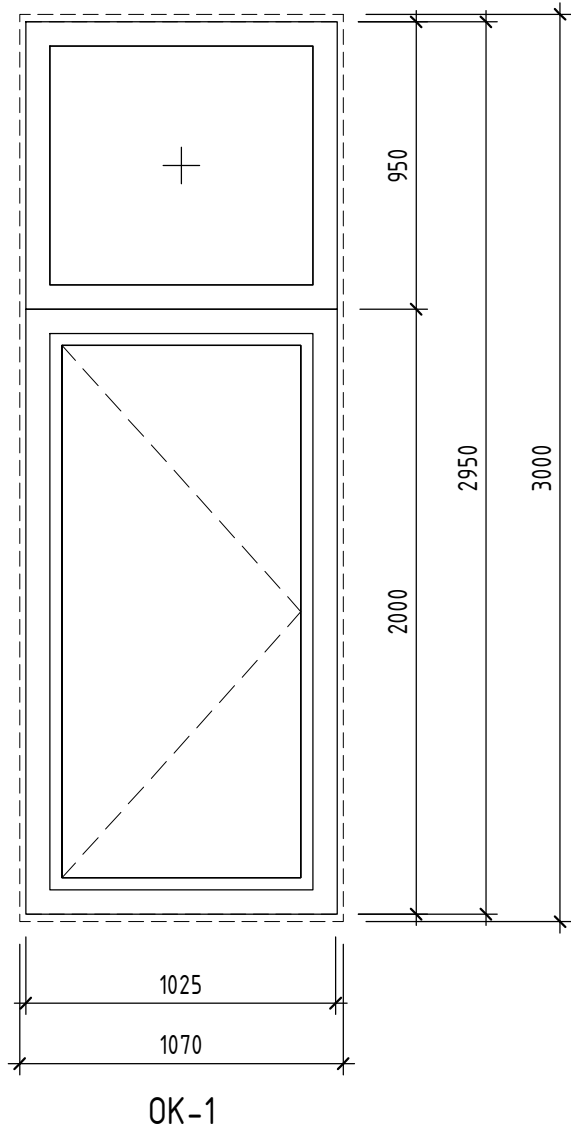

Спецификация подоконных плит

| Поз. | Обозначение                              | Кол-во |
|------|--|--------|
| П-1  | Пластиковая подоконная плита 550х1320х40 | 12     |

Спецификация элементов заполнения оконных проемов

| Поз. | Обозначение | Наименование      | Размер проема, мм | Размер изделия, мм | Кол-во | Примечание |
|------|-------------|-------------------|-------------------|--------------------|--------|------------|
| ОК-1 |             | Окно 2950х1030 мм | 3000х1070 мм      | 2950х1030мм        | 4      |            |
| ОК-2 |             | Окно 2950х1030 мм | 3000х1070 мм      | 2950х1030мм        | 4      |            |
| ОК-3 |             | Окно 890х1090 мм  | 940х1130 мм       | 890х1090мм         | 4      |            |

- Примечания:
- Окна, подоконные плиты замаркированы на листах 26-27, 32-34.
  - Конструкции оконных блоков выполнить из ПВХ профиля по ГОСТ 30674-99 белого цвета цвета - RAL 9016, с двухкамерным стеклопакетом 4М1-8-4М1-8-4М1, класс эксплуатационных характеристик - Г1-В-Д-А-Г.
  - Оконные отливы с полимерным покрытием белого цвета - RAL 9016.
  - Размеры окон уточнить по месту до начала производства работ.
  - Подоконные плиты - ПВХ, цвет - белый.
  - Все оконные блоки с открыванием в двух плоскостях оснастить функцией микропроветривания.
  - При определении фирмы-изготовителя изделий по окнам необходимо согласование с авторами проекта, наличие у фирмы сертификата соответствия изделий ГОСТу.
  - Схемы окон даны с учетом вида с фасада.

09.2018-АИ2

Дизайн-проект помещений центральной проходной в корпусе №21А и лестничной клетки в корпусе №76, расположенных по адресу: Республика Башкортостан, г. Уфа, ул. Аксакова, 97

|            |             |           |        |         |       |            |                    |      |        |
|------------|-------------|-----------|--------|---------|-------|------------|--------------------|------|--------|
| Изм.       | Кол.уч.     | Лист      | № док. | Подпись | Дата  | Схемы окон | Стадия             | Лист | Листов |
| Архитектор | Тажитдинова |           |        | Тажит   | 08.18 |            | Р                  | 15   |        |
| ГИП        |             | Алибаев   |        | 08.18   |       |            | ООО "ЭПБ АРХТАМГА" |      |        |
| Н. контр.  |             | Актуганов |        | 08.18   |       |            |                    |      |        |

Согласовано

Взам. инв. №

Подп. и дата

Инв. № подл.

| Ведомость отделки помещений |             |  |         |  |         |      |   |  |      |  |          |      |            |  |       |
|-----------------------------|-------------|--|---------|--|---------|------|---|--|------|--|----------|------|------------|--|-------|
| Наименование помещений      | № помещения | Вид отделки элементов интерьера  |         |  |         |      |   |  |      |  |          |      | Примечание |  |       |
|                             | отм. +0,000 | Пол  | Площадь | Стены или перегородки  | Площадь | Поз. | Потолок   | Площадь  | Поз. | Плинтус  | Длина, м | Поз. |            |  |       |
| Лестничная клетка, коридор  | 4, 5        | Керамогранит Гранит Стоун Цемент SR (структурная), цвет светло-серый, 599x599 мм, "CF Systems" | 268,5   | Облицовка стен HPL-панелями FunderMax Max Compact Interior "Decotech", скрытое крепление на аграфах, декор – Kolibri (цвет – серый)  | 66,93   | С-1  | Подвесной звукоизолирующий потолок тип АС 64.12 системы "Бургос" (звукоизолирующая плита Акулайт – 50 мм, лист Бургос Аку-line в 2 слоя – 25 мм), шпатлевка, окраска акриловыми красками, цвет белый (NCS S 0502-G) | 20,68  | П-2  | Плинтус керамогранит Гранит Стоун Цемент SR (структурная), цвет светло-серый, 1200x60 мм, "CF Systems" | 81,61    | Пл-2 |            |  |       |
|                             |             |  |         | Облицовка стен HPL-панелями FunderMax Max Compact Interior "Decotech", скрытое крепление на аграфах, декор – Ash grey (цвет светло-серый)  | 46,45   | С-2  |   | Улучшенная штукатурка, шпатлевка, окраска акриловой краской, цвет белый (NCS S 0502-G) |      |  |          |      |            | 94,5   | П-3   |
|                             |             |  |         | Улучшенная штукатурка, шпатлевка, окраска акриловой краской, цвет белый (NCS S 0502-G)   | 120,11  | С-3  |   |  |      |  |          |      |            |  |       |
|                             |             |  |         | Улучшенная штукатурка, шпатлевка, окраска акриловой краской, цвет синий (NCS S 2060-R80B)  | 193,03  | С-4  |   |  |      |  |          |      |            | Облицовка маршей из ГВЛ, шпатлевка, окраска акриловой краской, цвет белый (NCS S 0502-G) | 122,1 |
|                             |             |  |         | Звукоизоляционная облицовка стен ALB 11.12 системы "Бургос" (звукопоглощающая плита Акулайт – 50 мм, лист Бургос Аку-line в 2 слоя – 25 мм), шпатлевка, окраска акриловыми красками, цвет белый (NCS S 0502-G) | 41,60   | С-6  |   |  |      |  |          |      |            |  |       |
|                             |             |  |         | Облицовка стен из ГВЛ С665 системы "Кнауф", шпатлевка, окраска акриловой краской, цвет белый (NCS S 0502-G)  | 10,77   | С-7  |   |  |      |  |          |      |            |  |       |
|                             |             |  |         | Защита стен HPL-панелями (стеновые отбойники) FunderMax Max Compact Interior "Decotech", ширина – 300 мм, декор – Kolibri (цвет – серый)   | 23,26   | С-8  |   |  |      |  |          |      |            |  |       |
|                             |             |  |         | Короб радиатора из HPL-панелей FunderMax Max Compact Interior "Decotech", скрытое крепление на аграфах, декор – Kolibri (цвет – серый)   | 16,33   | С-1  |   |  |      |  |          |      |            |  |       |

Примечания:

1. Для отделки стен и потолков проходной, тамбуров, лестничной клетки, коридора применить материалы с классом функциональной пожарной опасности не ниже КМ2.

2. Звукоизоляционную облицовку стен и потолков выполнить согласно SAP-201-0915 "Звукоизолирующие системы Бургос для гостиниц, офисов и кинотеатров. Альбом инженерных решений". Облицовку стен из ГВЛ – согласно М8.3/2010 "Комплектные системы Кнауф. Облицовка из гипсоволокнистых листов ограждающих конструкци жилых, общественных и производственных зданий. Стены. Мансардные помещения. Коммуникационные шахты. Альбом инженерных решений". Облицовку стен HPL-панелями FunderMax Max Compact Interior "Decotech", скрытое крепление на аграфах выполнить согласно ""Decotech". HPL-панели. Альбом инженерных решений".

3. Площади отделки посчитаны без учета запаса.

4. Отделка оконных и дверных откосов – высококачественная штукатурка, шпатлевка, окраска акриловой краской в белый цвет (NCS S 0502-G) – 62 м2 (С-3), в серый цвет (NCS S 7502-B) – 12 м2 (С-5), в синий цвет (NCS S 2060-R80B) – 11 м2 (С-4).

5. Все образцы материалов согласовать с авторами проекта. Пригласить представителей проектировщика для уточнения колеров, декоров, образцов.

|            |        |             |        |         |       |   |  |                    |      |        |  |  |  |
|------------|--------|-------------|--------|---------|-------|---|--|--------------------|------|--------|--|--|--|
| 3          |        | Зам.        | 29-18  |         | 09.18 | 3 | 09.2018-АИ2  |                    |      |        |  |  |  |
| 4          |        | Зам.        | 30-18  |         | 10.18 | 4 |  |                    |      |        |  |  |  |
|            |        |             |        |         |       |   | Дизайн-проект помещений центральной проходной в корпусе №21А и лестничной клетки в корпусе №76, расположенных по адресу: Республика Башкортостан, г. Уфа, ул. Аксакова, 97 |                    |      |        |  |  |  |
| Изм.       | Кол.уч | Лист        | № док. | Подпись | Дата  |   |  |                    |      |        |  |  |  |
| Архитектор |        | Тажитдинова |        |         | 08.18 |   |  | Стадия             | Лист | Листов |  |  |  |
|            |        |             |        |         |       |   |  | Р                  | 16   |        |  |  |  |
| ГИП        |        | Алибаев     |        |         | 08.18 |   | Ведомость отделки помещений  | ООО "ЭПБ АРХТАМГА" |      |        |  |  |  |
| Н. контр.  |        | Актуганов   |        |         | 08.18 |   |  |                    |      |        |  |  |  |



|             |  |  |  |              |  |              |  |              |  |
|-------------|--|--|--|--------------|--|--------------|--|--------------|--|
| Согласовано |  |  |  | Взам. инв. № |  | Подп. и дата |  | Инв. № подл. |  |
|             |  |  |  |              |  |              |  |              |  |
|             |  |  |  |              |  |              |  |              |  |



|            |         |             |        |         |       |  |                    |      |        |
|------------|---------|-------------|--------|---------|-------|--|--------------------|------|--------|
|            |         |             |        |         |       | 09.2018-АИ2  |                    |      |        |
|            |         |             |        |         |       | Дизайн-проект помещений центральной проходной в корпусе №21А и лестничной клетки в корпусе №76, расположенных по адресу: Республика Башкортостан, г. Уфа, ул. Аксакова, 97 |                    |      |        |
| Изм.       | Кол.уч. | Лист        | № док. | Подпись | Дата  |  | Стадия             | Лист | Листов |
| Архитектор |         | Тажитдинова |        | Тажит   | 08.18 |  | Р                  | 17   |        |
|            |         |             |        |         |       | Визуализация. Вид 1  | ООО "ЭПБ АРХТАМГА" |      |        |
| ГИП        |         | Алибаев     |        |         | 08.18 |  |                    |      |        |
| Н. контр.  |         | Актуганов   |        |         | 08.18 |  |                    |      |        |

|             |  |  |  |              |              |              |
|-------------|--|--|--|--------------|--------------|--------------|
| Согласовано |  |  |  | Взам. инв. № | Подп. и дата | Инв. № подл. |
|             |  |  |  |              |              |              |
|             |  |  |  |              |              |              |
|             |  |  |  |              |              |              |



|            |         |             |        |         |       |  |                    |      |        |
|------------|---------|-------------|--------|---------|-------|--|--------------------|------|--------|
|            |         |             |        |         |       | 09.2018-АИ2  |                    |      |        |
|            |         |             |        |         |       | Дизайн-проект помещений центральной проходной в корпусе №21А и лестничной клетки в корпусе №76, расположенных по адресу: Республика Башкортостан, г. Уфа, ул. Аксакова, 97 |                    |      |        |
| Изм.       | Кол.уч. | Лист        | № док. | Подпись | Дата  |  | Стадия             | Лист | Листов |
| Архитектор |         | Тажитдинова |        | Тажит   | 08.18 |  | Р                  | 18   |        |
|            |         |             |        |         |       | Визуализация. Вид 2  | ООО "ЭПБ АРХТАМГА" |      |        |
| ГИП        |         | Алибаев     |        |         | 08.18 |  |                    |      |        |
| Н. контр.  |         | Актуганов   |        |         | 08.18 |  |                    |      |        |



|             |  |  |  |              |              |              |
|-------------|--|--|--|--------------|--------------|--------------|
| Согласовано |  |  |  | Взам. инв. № | Подп. и дата | Инв. № подл. |
|             |  |  |  |              |              |              |
|             |  |  |  |              |              |              |



|            |         |             |        |                    |       |  |                    |      |        |
|------------|---------|-------------|--------|--------------------|-------|--|--------------------|------|--------|
|            |         |             |        |                    |       | 09.2018-АИ2  |                    |      |        |
|            |         |             |        |                    |       | Дизайн-проект помещений центральной проходной в корпусе №21А и лестничной клетки в корпусе №76, расположенных по адресу: Республика Башкортостан, г. Уфа, ул. Аксакова, 97 |                    |      |        |
| Изм.       | Кол.уч. | Лист        | № док. | Подпись            | Дата  |  | Стадия             | Лист | Листов |
| Архитектор |         | Тажитдинова |        | <i>Тажитдинова</i> | 08.18 |  | Р                  | 19   |        |
|            |         |             |        |                    |       | Визуализация. Вид 3  | ООО "ЭПБ АРХТАМГА" |      |        |
| ГИП        |         | Алибаев     |        | <i>Алибаев</i>     | 08.18 |  |                    |      |        |
| Н. контр.  |         | Актуганов   |        | <i>Актуганов</i>   | 08.18 |  |                    |      |        |



|             |  |  |  |              |  |              |  |              |  |
|-------------|--|--|--|--------------|--|--------------|--|--------------|--|
| Согласовано |  |  |  | Взам. инв. № |  | Подп. и дата |  | Инв. № подл. |  |
|             |  |  |  |              |  |              |  |              |  |
|             |  |  |  |              |  |              |  |              |  |
|             |  |  |  |              |  |              |  |              |  |
|             |  |  |  |              |  |              |  |              |  |



|            |        |             |        |                    |       |  |                    |      |        |
|------------|--------|-------------|--------|--------------------|-------|--|--------------------|------|--------|
|            |        |             |        |                    |       | 09.2018-АИ2  |                    |      |        |
|            |        |             |        |                    |       | Дизайн-проект помещений центральной проходной в корпусе №21А и лестничной клетки в корпусе №76, расположенных по адресу: Республика Башкортостан, г. Уфа, ул. Аксакова, 97 |                    |      |        |
| Изм.       | Кол.уч | Лист        | № док. | Подпись            | Дата  |  |                    |      |        |
| Архитектор |        | Тажитдинова |        | <i>Тажитдинова</i> | 08.18 |  | Стадия             | Лист | Листов |
|            |        |             |        |                    |       |  | Р                  | 20   |        |
|            |        |             |        |                    |       |  |                    |      |        |
| ГИП        |        | Алибаев     |        | <i>Алибаев</i>     | 08.18 | Визуализация. Вид 4  | ООО "ЭПБ АРХТАМГА" |      |        |
| Н. контр.  |        | Актуганов   |        | <i>Актуганов</i>   | 08.18 |  |                    |      |        |


|             |  |  |  |              |              |              |
|-------------|--|--|--|--------------|--------------|--------------|
| Согласовано |  |  |  | Взам. инв. № | Подп. и дата | Инв. № подл. |
|             |  |  |  |              |              |              |
|             |  |  |  |              |              |              |
|            |        |             |        |         |       |  |                    |      |
|------------|--------|-------------|--------|---------|-------|--|--------------------|------|
|            |        |             |        |         |       | 09.2018-АИ2  |                    |      |
|            |        |             |        |         |       | Дизайн-проект помещений центральной проходной в корпусе №21А и лестничной клетки в корпусе №76, расположенных по адресу: Республика Башкортостан, г. Уфа, ул. Аксакова, 97 |                    |      |
| Изм.       | Кол.уч | Лист        | № док. | Подпись | Дата  |  | Стадия             | Лист |
| Архитектор |        | Тажитдинова |        | Тажит   | 08.18 |  | Р                  | 21   |
|            |        |             |        |         |       | Визуализация. Вид 5  | ООО "ЭПБ АРХТАМГА" |      |
| ГИП        |        | Алибаев     |        |         | 08.18 |  |                    |      |
| Н. контр.  |        | Актуганов   |        |         | 08.18 |  |                    |      |



Согласовано

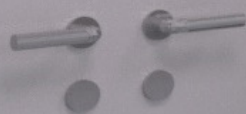Взам. инв. №09.2018-AM2

Дизайн-проект помещений центральной проходной в корпусе №21А и лестничной клетки в корпусе №76, расположенных по адресу: Республика Башкортостан, г. Уфа, ул. Аксакова, 97

|        |      |        |
|--------|------|--------|
| Стадия | Лист | Листов |
| Р      | 22   |        |

Визуализация. Вид 6

A3A



|             |  |  |  |              |              |              |
|-------------|--|--|--|--------------|--------------|--------------|
| Согласовано |  |  |  | Взам. инв. № | Подп. и дата | Инв. № подл. |
|             |  |  |  |              |              |              |
|             |  |  |  |              |              |              |
|             |  |  |  |              |              |              |



|            |         |             |        |             |       |                     |  |      |        |  |
|------------|---------|-------------|--------|-------------|-------|---------------------|--|------|--------|--|
| 4          |         | Зам.        | 30-18  |             | 10.18 | 4                   | 09.2018-АИ2  |      |        |  |
|            |         |             |        |             |       |                     | Дизайн-проект помещений центральной проходной в корпусе №21А и лестничной клетки в корпусе №76, расположенных по адресу: Республика Башкортостан, г. Уфа, ул. Аксакова, 97 |      |        |  |
| Изм.       | Кол.уч. | Лист        | № док. | Подпись     | Дата  |                     |  |      |        |  |
| Архитектор |         | Тажитдинова |        | Тажитдинова | 08.18 |                     | Стадия   | Лист | Листов |  |
|            |         |             |        |             |       |                     | Р  | 23   |        |  |
| ГИП        |         | Алибаев     |        | Алибаев     | 08.18 | Визуализация. Вид 7 | ООО "ЭПБ АРХТАМГА"   |      |        |  |
| Н. контр.  |         | Актуганов   |        | Актуганов   | 08.18 |                     |  |      |        |  |