

Планировочное решение по переоборудованию ОПС № 150063
по адресу: Ярославская обл., г. Ярославль, Громова ул., дом 56 к.2
ОПС СТАНДАРТ


Проектируемое количество окон - 2
Дополнительно банк - 0
Количество доставочных участков - 2
Площадь ОПС по план-схеме - 31.9 м2
Площадь помещений совместного использования - 155.0 м2
Площадь в аренду - 90.7 м2

УТВЕРЖДАЮ
Управляющий директор, МР Центр, Урал,
Дальний Восток
" " 20__ г. М.К. Матлина

УТВЕРЖДАЮ
Руководитель департамента
капитального строительства
" " 20__ г. Р.Н. Дзюбан

УТВЕРЖДАЮ
Руководитель департамента
инфраструктурного развития сети
" " 20__ г. Ю.В. Шнырева

- Условные обозначения
- Универсальные окна
 - Клиентская зона
 - Служебные помещения
 - Аренда
 - Зона совместного использования
 - Соседние помещения
 - Существующие стены, колонны и перегородки
 - Возводимые перегородки, 125 мм
 - Возводимые перегородки, кирпич
 - Демонтируемые стены и перегородки
 - Фокусная стена, RAL 5010
 - Торговая зона

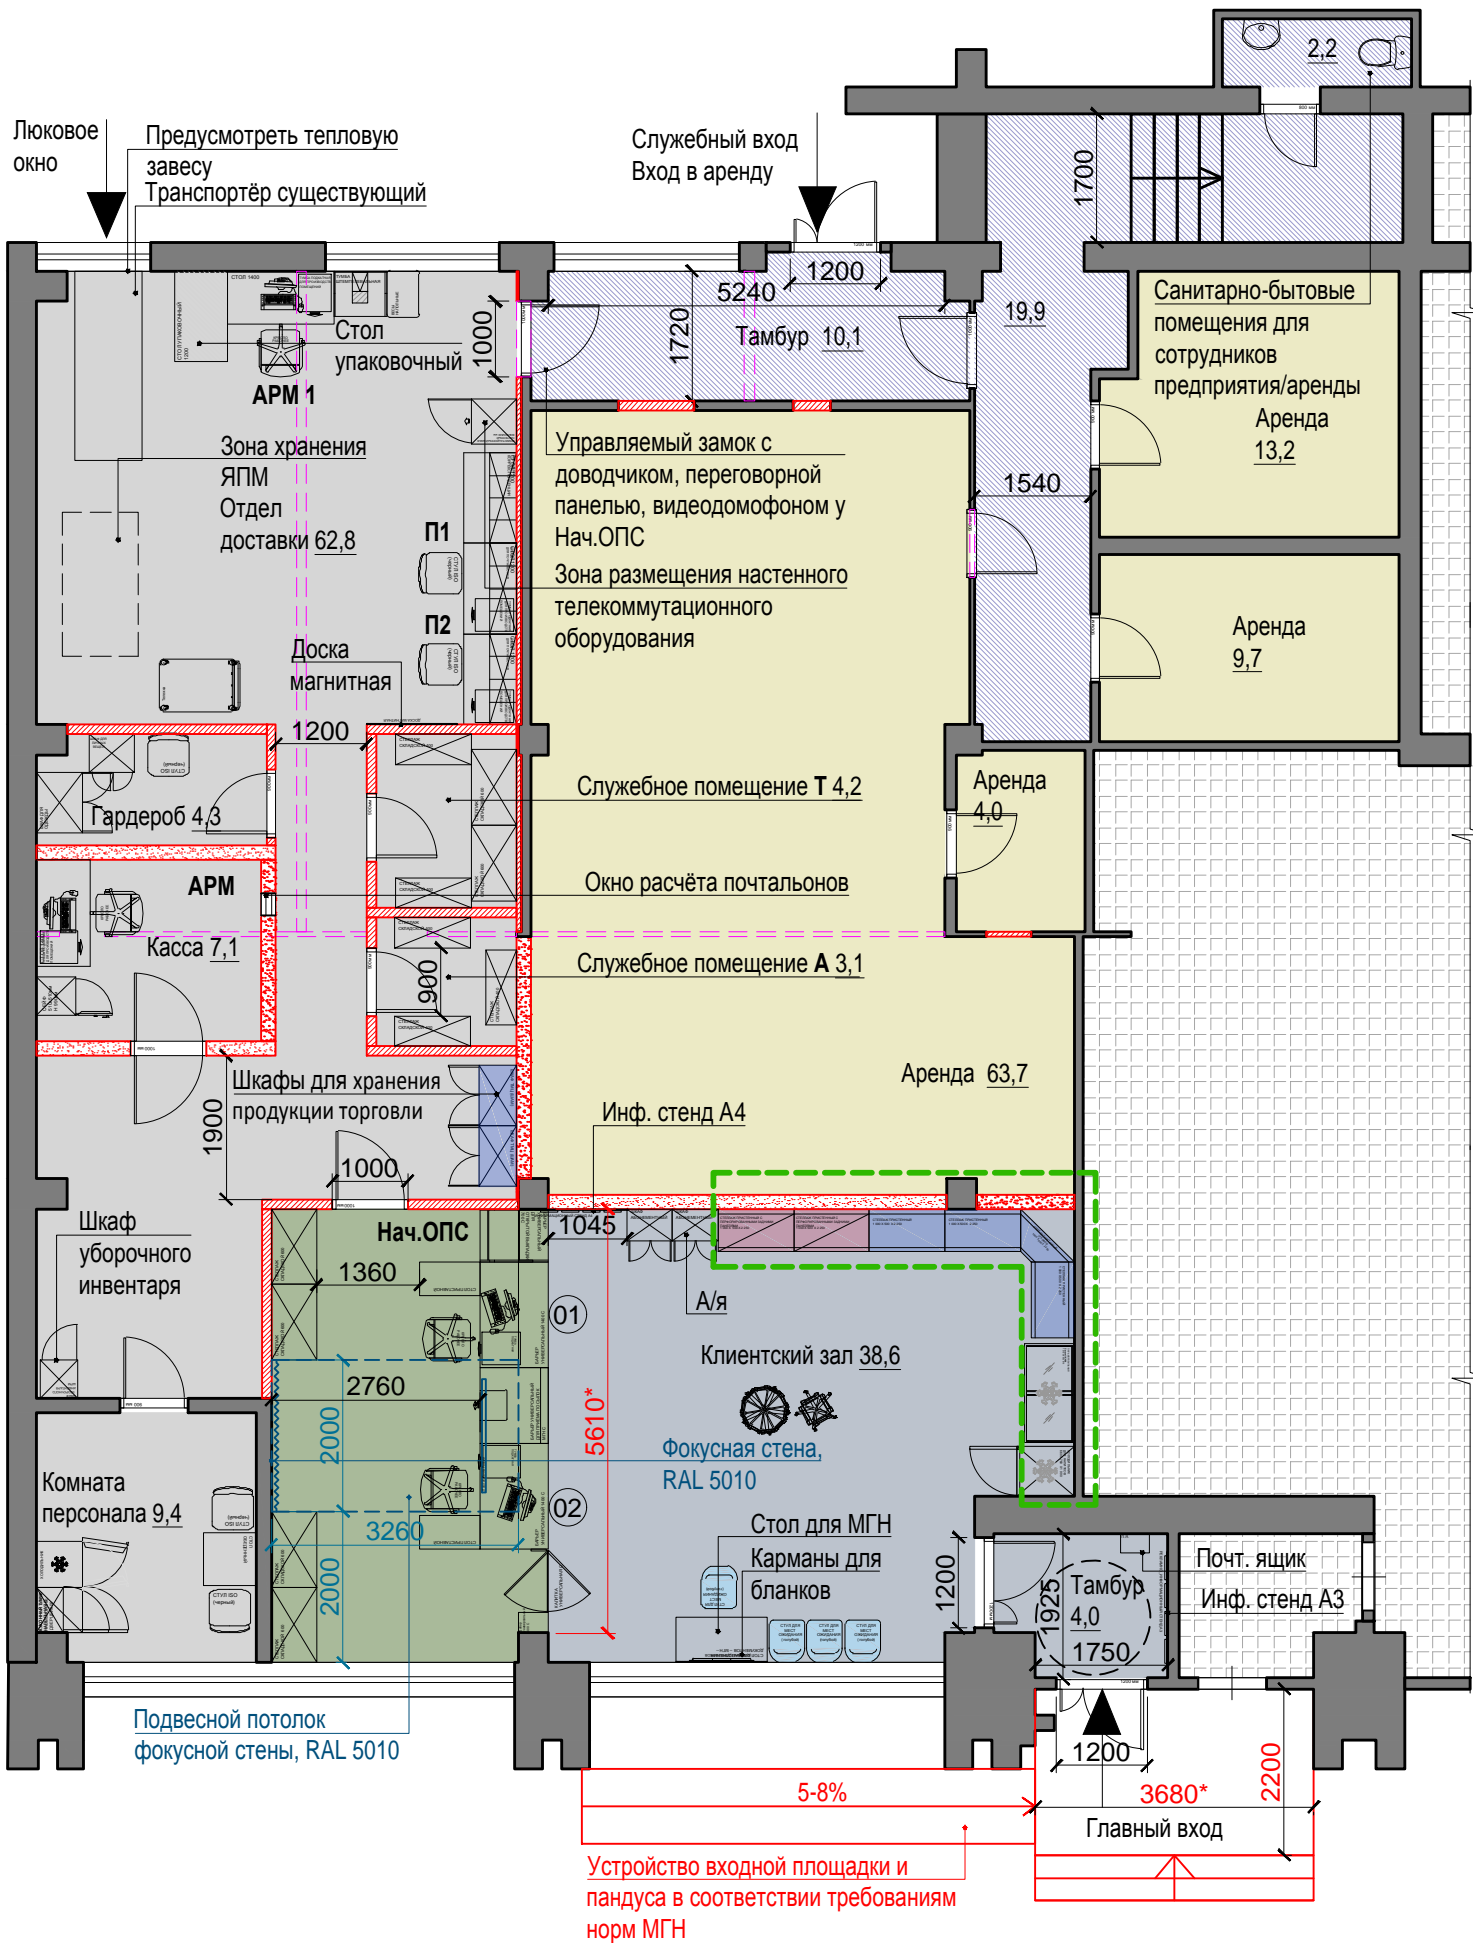

ПРИМЕЧАНИЕ:

- При разработке проектной документации к помещениям, предназначенным для сдачи в аренду, предусмотреть подведение инженерных коммуникаций (водопровод, канализация, электроснабжение).
- Места установки почтовых ящиков на улице определяются при разработке фасада в соответствии с "Общим руководством по классификации и оформлению отделений почтовой связи" (версия 2.0).
- Банкомат, вендинг, СУО изображены условно. При проектировании уточнить габариты.
- При разработке проекта рассмотреть возможность расширения эвакуационных выходов до 1000 - 1200 мм. (Строго в некапитальных конструкциях).
- * Размеры между перегородками/стенами, примыкающими к мебельным элементам операционно-кассового барьера даны с запасом строго 10мм к фактическому суммарному размеру элементов мебели.
- Ремонт выполняется в границах помещений ОПС и зон общего пользования, отмеченных на плане. Помещения, принадлежащие АО "Почта России", но не входящие в состав ОПС, ремонту не подлежат.
- Организацию доступной среды необходимо планировать в соответствии с действующим СП 59.13330.2020 и СНиП 35-01-2001 "Доступность зданий и сооружений для маломобильных групп населения".

Выполнено с возможностью
автоматического формирования
спецификаций элементов мебели.



ДАТА / [ВЕРСИЯ]

17.08.22 / [01]

ЛИСТОВ ЛИСТ

1

1